

CORTI E NUCLEI DI ANTICA ORIGINE art. 10 L.R. 24/85

VARIANTE PARZIALE

ai sensi della L.R.V. n°61/85, Art. 50
comma IV lett. a, f, g, i, l

TRASPOSIZIONE CARTOGRAFICA E
CORREZIONE DI ERRORI CONNESSI
ALL'ASSUNZIONE DELLA NUOVA BASE
CARTOGRAFICA REGIONALE DIGITALE

scala 1:2000

I PROGETTISTI	IL SINDACO	IL SEGRETARIO
----------------------	-------------------	----------------------

STUDIO ASSOCIATO ARCHITETTI NICOLA BALANI & MAURIZIO GUARIENTO
VIA DON NICOLA MAZZA, 31 - VERONA - TEL. 045/8032722 - TEL./FAX 045/8006371

Elaborazione digitale: Dott.ssa Maddalena Anselmi
Via C. Abba, 10 - 37126 VERONA - Tel. 347 9360246


LEGENDA

-  PERIMETRO NUCLEI DI CUI ALL'ART. 10 L.R. 24/85
-  RESTAURO
interventi di tipo c (art. 31 L. 457/78 e art. 1 punto 6 n.a.)
-  RISTRUTTURAZIONE EDILIZIA
interventi di tipo d (art. 31 L. 457/78 e art. 1 punto 7 n.a.)
-  SOSTITUZIONE EDILIZIA - SU SEDIME
sagoma limite dei nuovi edifici negli interventi di tipo e1 (art. 31 L. 457/78 e art. 1 punto 8 n.a.)
-  CORTI
(art. 1 punto 10 n.a.)
-  VERDE PRIVATO VINCOLATO
(art. 1 punto 10 n.a.)


CORTE Caranzano
refer. cat.
sezione
foglio 11
mappale 199-200-201-202




CORTE Nova
refer. cat.
sezione
foglio 24
mappale 18-19

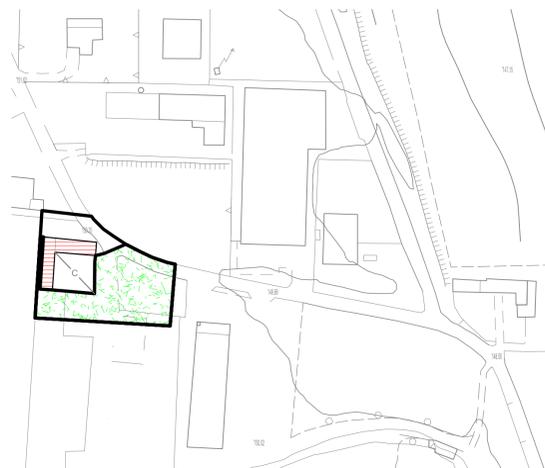

CORTE Prunea di sotto
refer. cat.
sezione
foglio 25
mappale 20-21

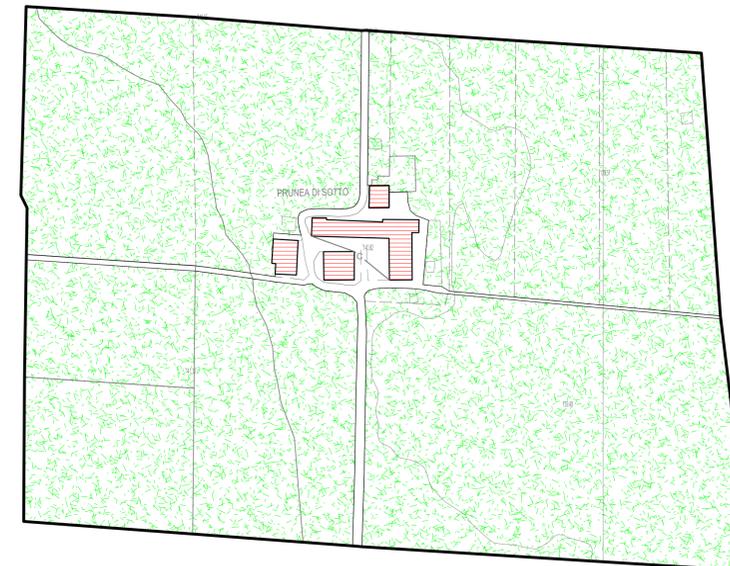

CORTE Prunea di sopra
refer. cat.
sezione
foglio 26
mappale 25-26-27-29-30-32-33-90-91-105

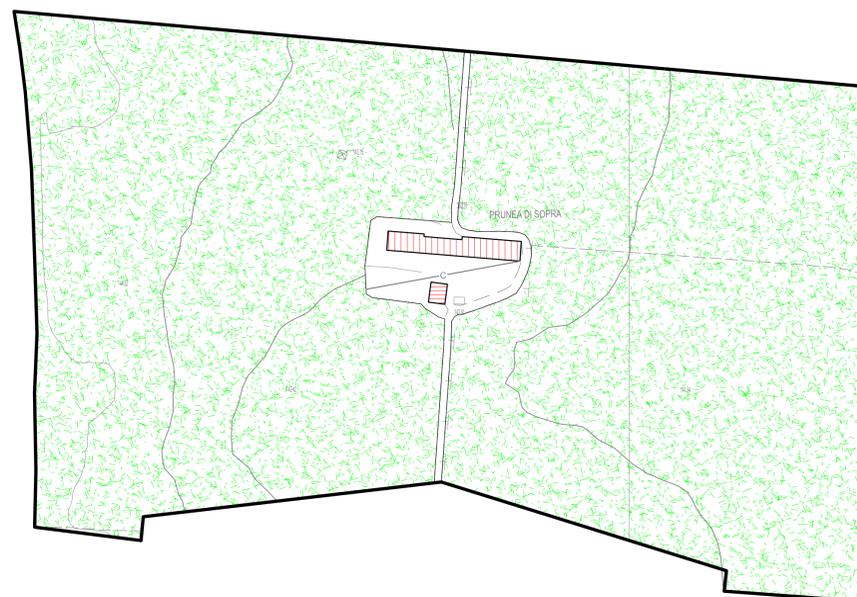

CORTE Conati
refer. cat.
sezione
foglio 27
mappale 51-52-132

