

LEGENDA

- Limite amministrativo del comune
- Ambiti di urbanizzazione consolidata




Regione del Veneto
 Provincia di Verona
 Comune di:
 San'tAmbrogio di Valpolicella

P.A.T.
 Piano di Assetto del Territorio

B 05

Scala 1:10.000

AMBITI DI URBANIZZAZIONE CONSOLIDATA

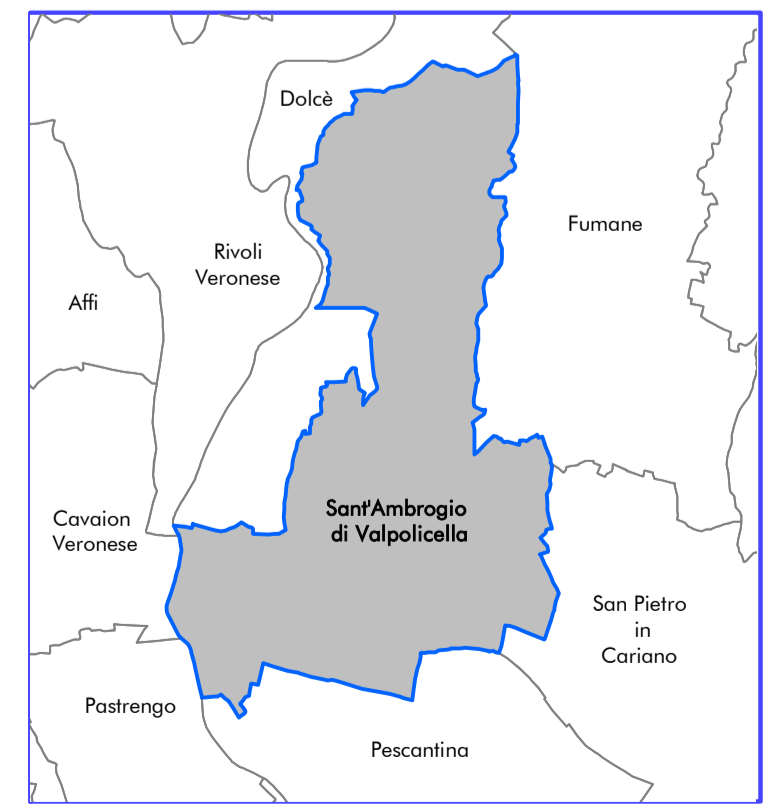

GRUPPO DI PROGETTAZIONE
 Progettata:
 Gianluca Trolese - urbanista

GRUPPO DI LAVORO:
 Thomas Rossi - dott. forestale

CONTRIBUTI SPECIALISTICI:
 Analisi geologiche:
 Cristiano Mastella - geologo

Indagini agronomiche:
 Gianluca Valpin - dott. forestale

IL SINDACO
 Roberto Albino Zorzi

Assessore all'urbanistica
 Matteo Destri - avvocato

Settore Attività Economiche-Edilizia Privata-Ecologia:
 Anna Lucia Brucoli - ingegnere

