



PLANIMETRIA GENERALE COMUNE DI SANT'AMBROGIO DI VALPOLICELLA

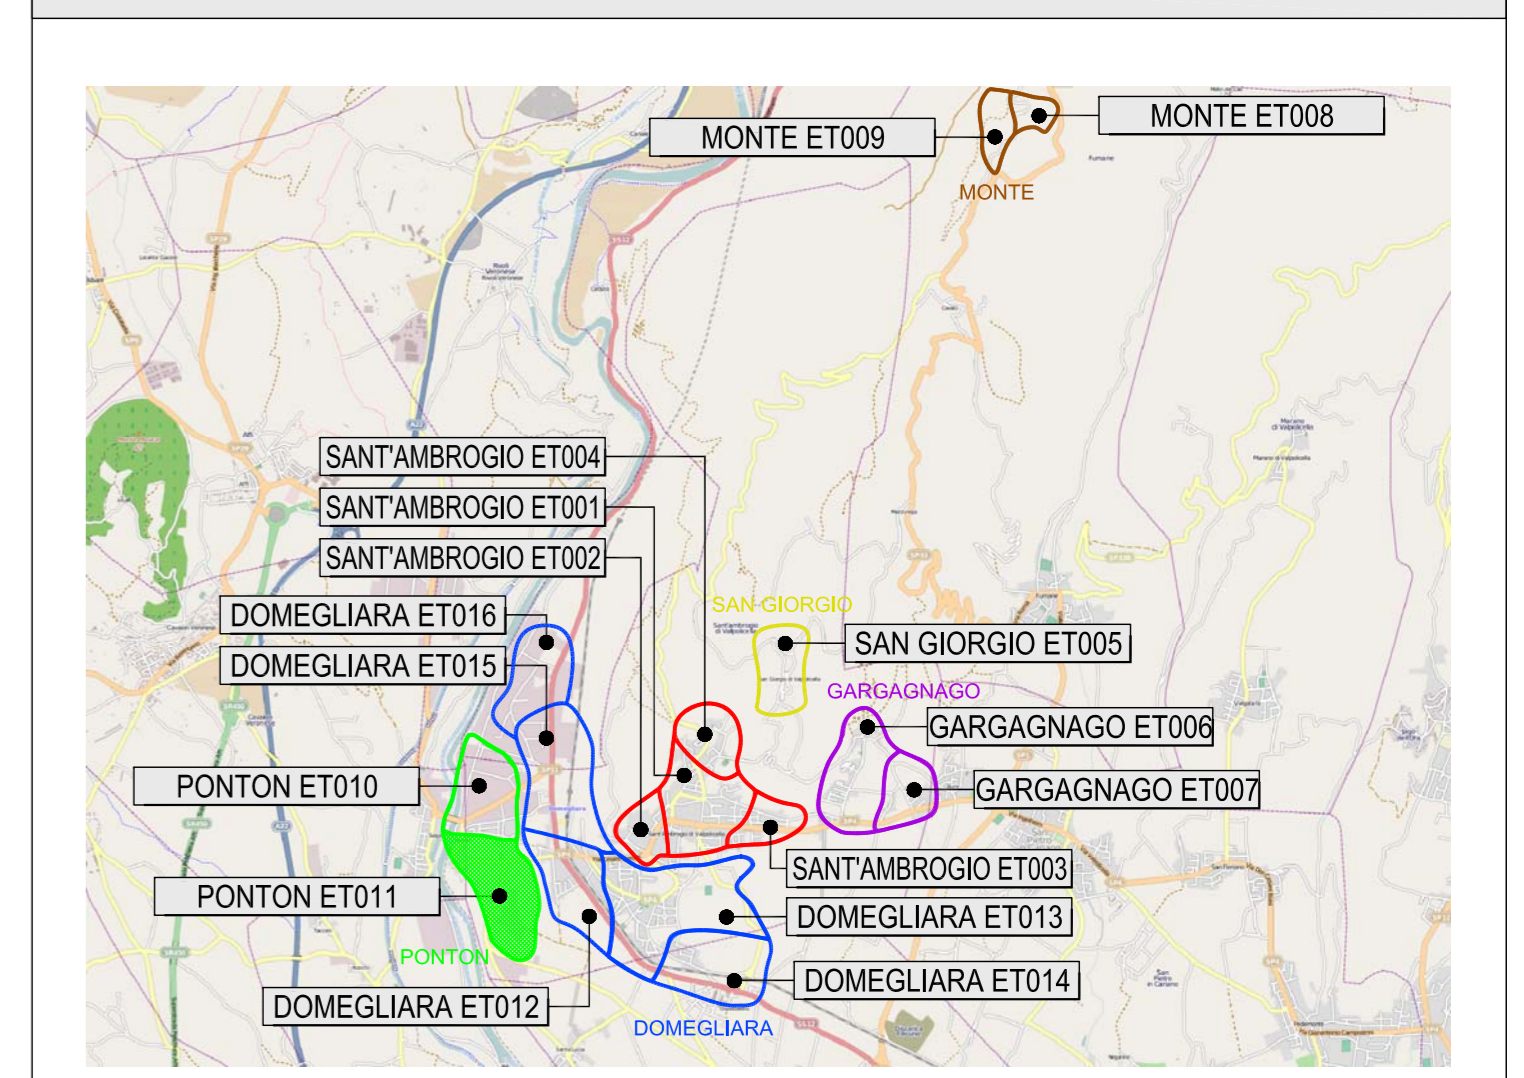

LEGENDA

SIMBOLO	DESCRIZIONE	Q.TA'
	ARMATURA STRADALE CON COPPA PRISMATICA (palo con braccio doppio), lampada MBF, 2x125W	2 (4)
	ARMATURA STRADALE CON COPPA PRISMATICA (palo con braccio), lampada MBF, 125W	16
	ARMATURA STRADALE CON COPPA PRISMATICA (palo con braccio), lampada MBF, 125W	10
	ARMATURA STRADALE CON VETRO PIANO (palo con braccio), lampada MBF, 125W	15
	ARMATURA STRADALE CON COPPA PRISMATICA (palo con braccio), lampada SAP, 100W	13
	GLOBO TRASPARENTE (testapalo con riflettore lampada), lampada MBF, 125W	1

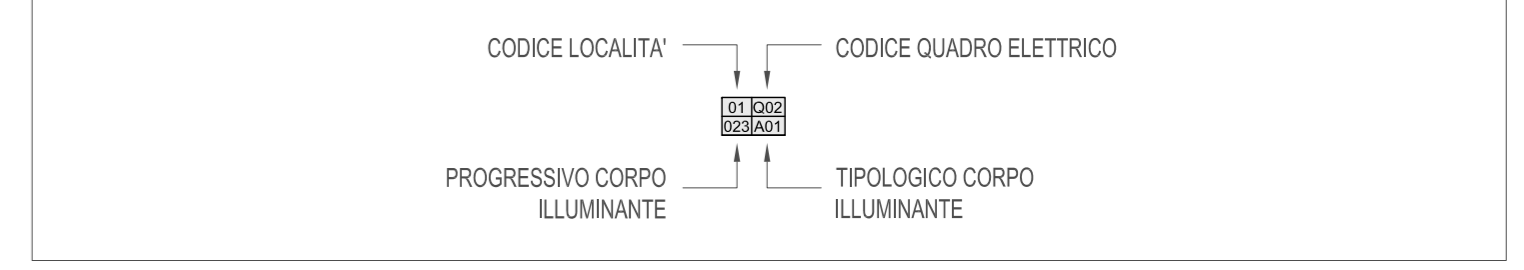

Grafica Light di Zancarli ing. Ivo
sede operativa - via Santa Caterina 60/c - 38062 Arco (TN)
0464-510417 - info@graficalight.it - P.I. 01458440227

COMMITTENTE: COMUNE DI SANT'AMBROGIO DI VALPOLICELLA

PROGETTO: PIANO ILLUMINAZIONE PUBBLICA
PRIMA FASE

FASE: PROGETTO PRELIMINARE

TITOLO: PLANIMETRIA GENERALE
CORPI ILLUMINANTI
FRAZIONE DI PONTON ZONA INDUSTRIALE - ZONA 2

ET01100P	1:1000	1127	ET 011 00 P
NOME DEL FILE	SCALA	COMMESSA	CODICE NUMERO REV. FASE
5			
4			
3			
2			
1			
EMIS	AB	LS	IZ
AGG. DISEGN.	CONTR.	APPROV.	EMISSIONE
			DESCRIZIONE REVISIONE
			NOVEMBRE 2011 00 P
			DATA REV. EM

IL TECNICO:

Non e' permesso consegnare o terzi o riprodurre questo documento, ne' utilizzarne il contenuto o renderlo comunque noto a terzi senza nostra esplicita autorizzazione. Ogni infrazione comporta il risarcimento dei danni subiti. E' fatta riserva di tutti i diritti derivanti da brevetti o modelli.