

LEGENDA

Limite amministrativo del comune

STATO ATTUAZIONE DEI SERVIZI DI PRG

- Fa - Aree per l'istruzione esistenti
- Fb - Aree per attrezzature di interesse comune esistenti
- Fc - Aree per attrezzature a parco gioco e sport di progetto
- Fc - Aree per attrezzature a parco gioco e sport esistente
- Fd - Aree a parcheggi di progetto
- Fd - Aree a parcheggi esistenti



Regione del Veneto
 Provincia di Verona
 Comune di:
 Sant'Ambrogio di Valpolicella


P.A.T.

Piano di Assetto del Territorio

C 02 03

Scala 1:10.000

STATO DI ATTUAZIONE AREE A SERVIZI DEL PRG VIGENTE

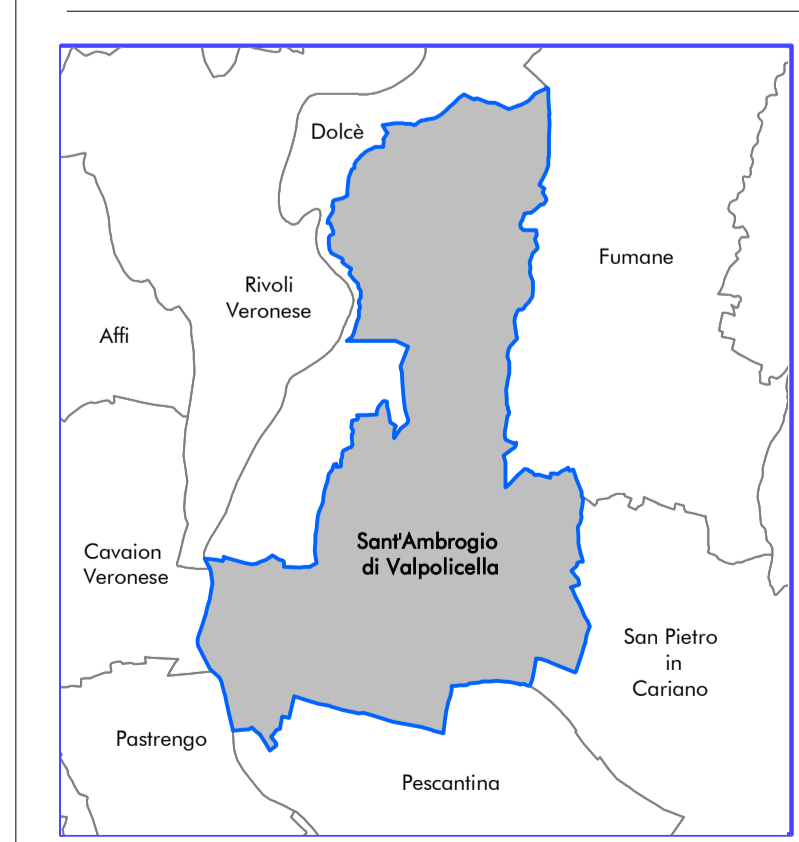

GRUPPO DI PROGETTAZIONE
 Progettata:
 Gianluca Trolese - urbanista

GRUPPO DI LAVORO:
 Thomas Rossi - dott. forestale

CONTRIBUTI SPECIALISTICI:
 Analisi geologiche:
 Cristiano Mastella - geologo

Indagini agronomiche:
 Gianluca Valpin - dott. forestale

IL SINDACO
 Roberto Albino Zorzi

Assessore all'urbanistica
 Matteo Destri - avvocato

Settore Attività Economiche-Edilizia Privata-Ecologia:
 Anna Lucia Brucoli - ingegnere

