



COMUNE DI
SANT'AMBROGIO DI
VALPOLICELLA
PROVINCIA DI VERONA

P.E.B.A.

2019

CIG. Z0A29C0618

Fase 2

SCHEDA DI PROGETTO SPAZI URBANI

07



NETMOBILITY

Via Morgagni, 24

37135 VERONA (VR)

tel / fax +39 045 8250176

netmobility@netmobility.it

www.netmobility.it

P. I.V.A. e C.Fisc. 03184140238

LEGENDA DELI INTERVENTI ELENCATI NELLE PLANIMETRIE DI PROGETTO

	1.1.a / 2.1.a - Segnaletica orizzontale		1.2.i / 1.5.a / 2.2.f - Integrazione di segnaletica tattile per non vedenti, integrata nella pavimentazione		2.4.a - Rimozione di ostacoli puntuali
	1.1.b / 2.1.b - Segnaletica verticale		1.2.j / 2.2.g - Integrazione di segnaletica tattile per non vedenti, fasce adesive		2.4.b - Rimozione di ostacoli puntuali e loro ricollocazione nelle adiacenze
	1.1.a + 1.1.b / 2.1.a + 2.1.b Segnaletica orizzontale + segnaletica verticale		1.2.k - Sostituzione porta principale di accesso		2.5.a - Realizzazione di piastra di sosta carrozzina lato panchine
	1.2.a / 2.2.a- Ripristino pavimentazioni esistenti (materiali bituminosi)		1.3.a / 1.3.b - Servizi igienici, manutenzioni ordinarie, allestimenti specifici mancanti		2.5.c - Delimitatori stradali a protezione dei passaggi pedonali
	1.2.b / 2.2.b - Ripristino pavimentazioni esistenti (materiali lapidei)		1.3.c - Sostituzione, spostamento, integrazione di singoli sanitari installati		2.5.d - Allestimenti e/o lavorazioni non altrimenti elencate
	1.2.c / 2.2.c - Realizzazione nuovi percorsi pedonali (materiali bituminosi)		1.3.d - Rifacimento complessivo del servizio igienico esistente		1.5.f - Pavimentazione in linoleum a ripristino di altre pavimentazioni interne emmalorate
	1.2.d / 2.2.d - Realizzazione nuovi percorsi pedonali (materiali lapidei)		1.4.a / 1.4.b / 2.3.d - Opere accessorie di perfezionamento scale, sistemazione ed integrazione di parapetti e corrimani		Varie—Allestimenti e/o lavorazioni non altrimenti elencate
	1.2.e / 2.2.e - Realizzazione nuovi percorsi pedonali (materiali cementizi)		1.4.c / 2.3.e - Realizzazione di rampe interne di raccordo rampplan		
	1.2.f / 2.3.a - Realizzazione di rampe di accesso al marciapiede (materiali cementizi)		1.5.b / 1.5.c - Integrazione corpi luminosi e dispositivi interruttori, integrazione della segnaletica di emergenza luminosa		
	1.2.g / 2.3.b - Realizzazione di rampe in lamiera di acciaio		1.5.e— Allargamento/modifica delle port einterne		
	1.2.h / 1.4.d / 2.3.c - Servoscala		1.5.d / 2.5.b - Integrazione delle tabelle informative tattili per non vedenti		



COMUNE DI
SANT'AMBROGIO DI
VALPOLICELLA
PROVINCIA DI VERONA

P.E.B.A.
2019

CIG. Z0A29C0618

Fase 2

**SCHEDE
PROGETTO
EDIFICI**

**LEGENDA
INTERVENTI**



NETMOBILITY

Via Morgagni, 24
37135 VERONA (VR)
tel / fax +39 045 8250176
netmobility@netmobility.it
www.netmobility.it
P. I.V.A. e C.Fisc. 03184140238

SCUOLA MATERNA E NIDO INTEGRATO

Via Marconi

MAPPA DI LOCALIZZAZIONE

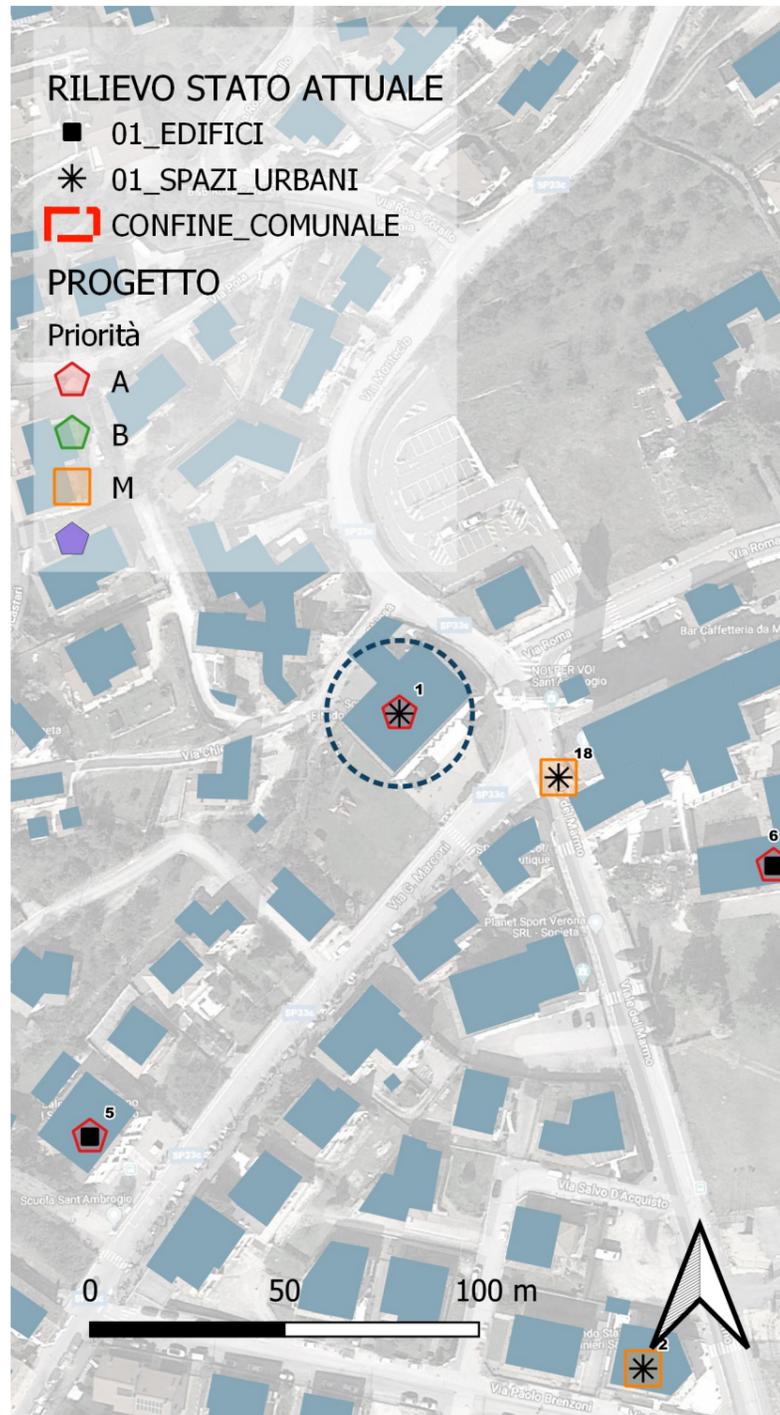

SCUOLA MATERNA E NIDO INTEGRATO		€	9 332,07
Parcheggi		€	336,86
2.1.a	Segnaletica Orizzontale	€	131,02
2.1.b	Segnaletica Verticale	€	205,85
2.1.c	Allestimenti e/o lavorazioni non altrimenti elencate	€	-
Percorsi		€	8 995,21
2.2.a	Ripristino pavimentazioni esistenti - Materiali Bituminosi	€	-
2.2.b	Ripristino pavimentazioni esistenti - Materiali Lapidei	€	-
2.2.c	Realizzazione nuovi percorsi pedonali - Materiali Bituminosi	€	-
2.2.d	Realizzazione nuovi percorsi pedonali - Materiali Lapidei	€	8 618,88
2.2.e	Realizzazione nuovi percorsi pedonali - Materiali Cementizi	€	-
2.2.f	Integrazione di segnaletica tattile per non vedenti - Integrata nella pavimentazione	€	376,33
2.2.g	Integrazione di segnaletica tattile per non vedenti - Fasce adesive	€	-
2.2.h	Allestimenti e/o lavorazioni non altrimenti elencate	€	-
Dislivelli		€	-
2.3.a	Realizzazione di rampe di accesso al marciapiede - Materiali cementizi	€	-
2.3.b	Realizzazione di rampe esterne per dislivelli maggiori - Materiali Cementizi	€	-
2.3.c	Servoscale per esterni	€	-
2.3.d	Opere accessorie di perfezionamento scale e/o rampe esistenti	€	-
2.3.e	Sistemazione / integrazione di parapetti e corrimani	€	-
2.3.f	Allestimenti e/o lavorazioni non altrimenti elencate	€	-
Rimozione di ostacoli		€	-
2.4.a	Rimozione di ostacoli puntuali	€	-
2.4.b	Rimozione di ostacoli puntuali e loro ricollocazione nelle adiacenze	€	-
2.4.c	Allestimenti e/o lavorazioni non altrimenti elencate	€	-
Azioni di varia natura		€	-
2.5.a	Realizzazione di piastra di sosta carrozzina lato panchine	€	-
2.5.b	Integrazione delle tabelle informative tattili per non vedenti	€	-
2.5.c	Delimitatori stradali a protezione dei passaggi pedonali	€	-
2.5.d	Allestimenti e/o lavorazioni non altrimenti elencate	€	-



COMUNE DI
SANT'AMBROGIO DI
VALPOLICELLA
PROVINCIA DI VERONA

**P.E.B.A.
2019**

CIG. Z0A29C0618

Fase 2

**SCHEDA
PROGETTO
URBANI**

SCHEDA N°

1/1

PRIORITA'

A


Valutazione della priorità:
- A: Alta
- M: Media
- B: Bassa



NETMOBILITY

Via Morgagni, 24
37135 VERONA (VR)
tel / fax +39 045 8250176
netmobility@netmobility.it
www.netmobility.it
P. I.V.A. e C.Fisc. 03184140238

PLANIMETRIA DI DETTAGLIO

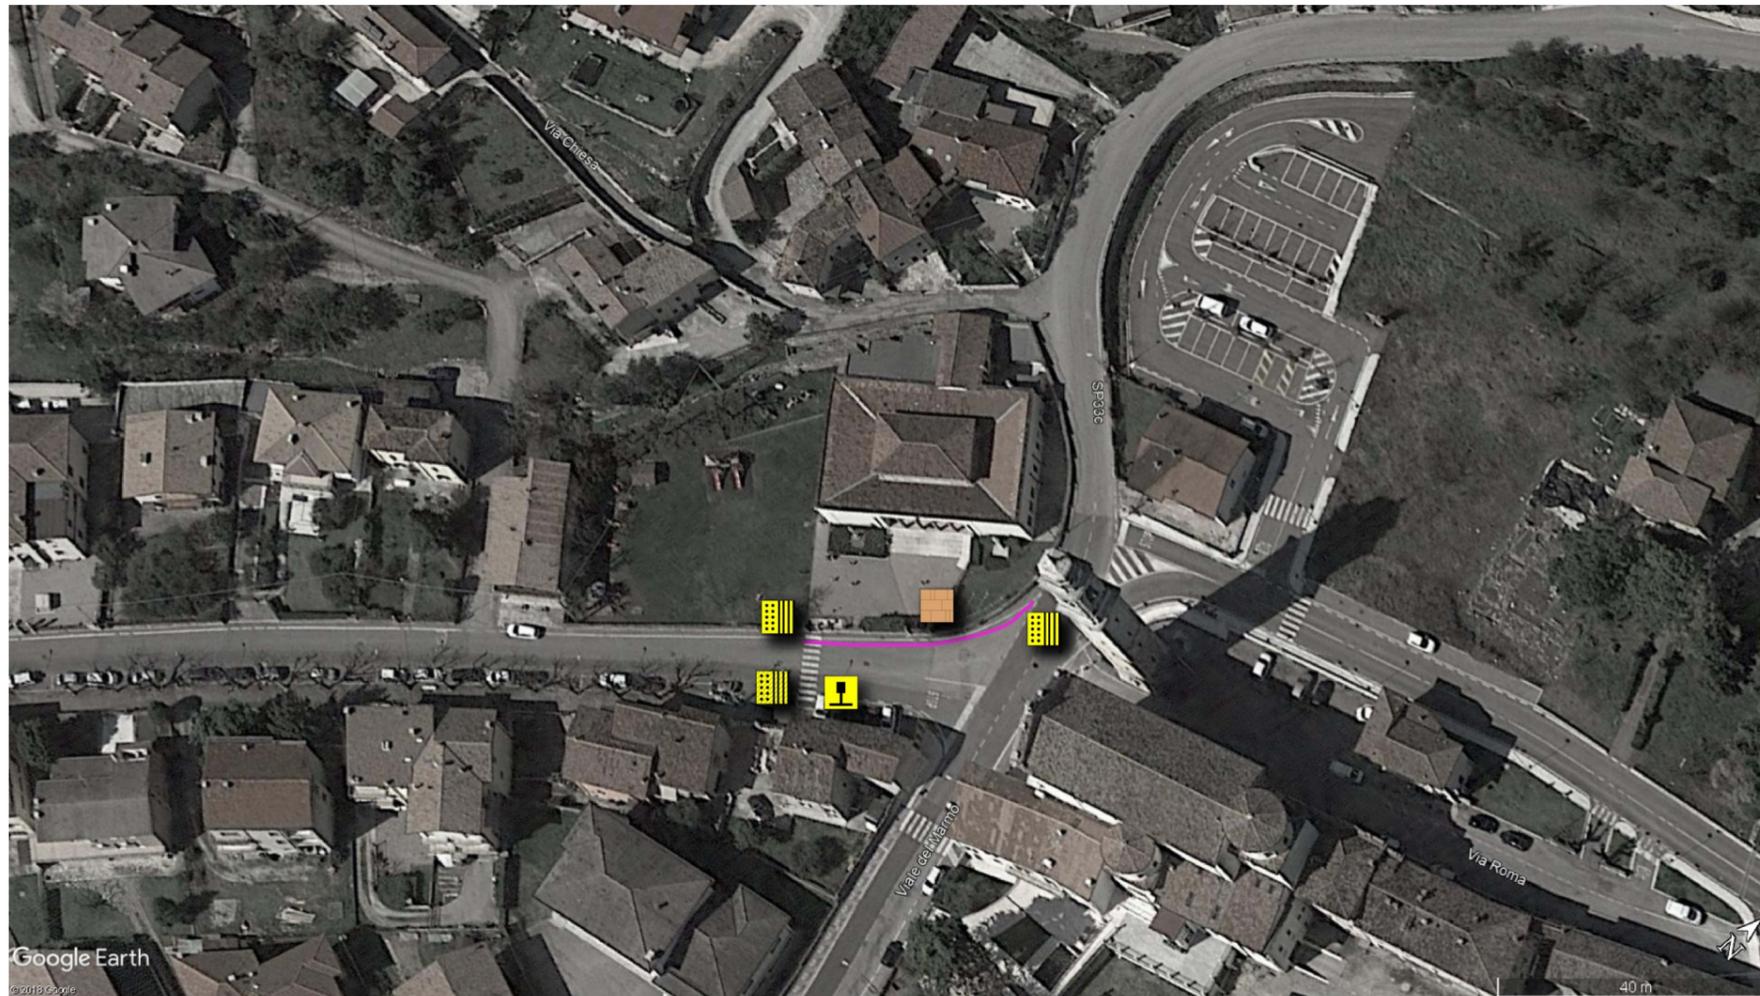

2.1.a + 2.1.b - Segnaletica orizzontale e verticale per nuovo parcheggio per persone con disabilità in prossimità dell'attraversamento pedonale che conduce all'ingresso della scuola

2.2.d - Realizzazione nuovi percorso pedonale in materiale lapideo lungo il lato della scuola

2.2.f - Integrazione di segnaletica tattile per non vedenti nella pavimentazione del percorso pedonale

2.2.g - Integrazione di segnaletica tattile per non vedenti con fasce adesive in occasione dell'attraversamento pedonale

DOCUMENTAZIONE FOTOGRAFICA



COMUNE DI
SANT'AMBROGIO DI
VALPOLICELLA
PROVINCIA DI VERONA

**P.E.B.A.
2019**

CIG. Z0A29C0618

Fase 2

**SCHEDA
PROGETTO
URBANI**

SCHEDA N°

1/2

PRIORITA'

A

Valutazione della priorità:

- A: Alta
- M: Media
- B: Bassa



NETMOBILITY


Via Morgagni, 24
37135 VERONA (VR)
tel / fax +39 045 8250176
netmobility@netmobility.it
www.netmobility.it

P. I.V.A. e C.Fisc. 03184140238

COMANDO STAZIONE CARABINIERI SANT'AMBROGIO

Via Paolo Brenzoni, 7

MAPPA DI LOCALIZZAZIONE

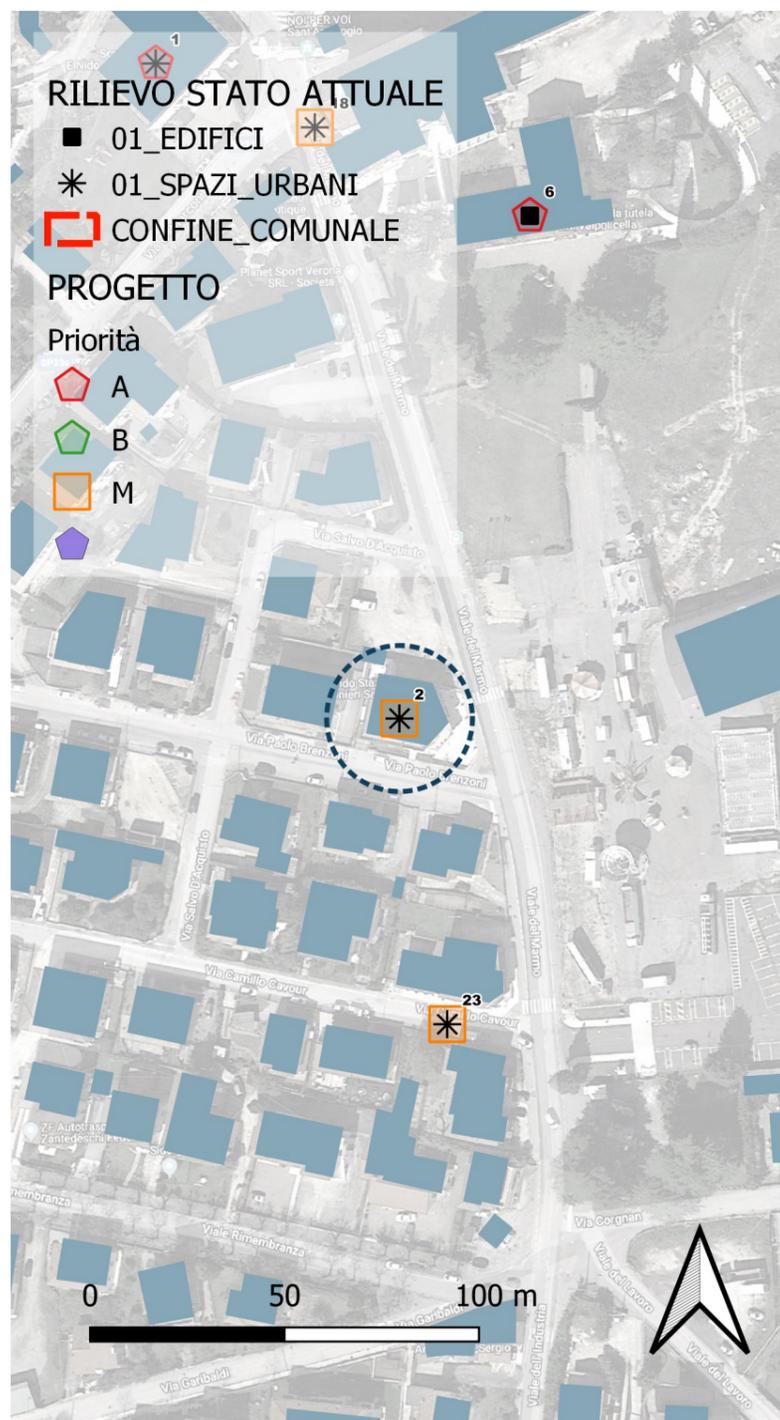

COMANDO STAZIONE CARABINIERI SANT'AMBROGIO		€	541,97
Parcheggi		€	336,86
2.1.a	Segnaletica Orizzontale	€	131,02
2.1.b	Segnaletica Verticale	€	205,85
2.1.c	Allestimenti e/o lavorazioni non altrimenti elencate	€	-
Percorsi		€	205,11
2.2.a	Ripristino pavimentazioni esistenti - Materiali Bituminosi	€	91,65
2.2.b	Ripristino pavimentazioni esistenti - Materiali Lapidei	€	-
2.2.c	Realizzazione nuovi percorsi pedonali - Materiali Bituminosi	€	-
2.2.d	Realizzazione nuovi percorsi pedonali - Materiali Lapidei	€	-
2.2.e	Realizzazione nuovi percorsi pedonali - Materiali Cementizi	€	-
2.2.f	Integrazione di segnaletica tattile per non vedenti - Integrata nella pavimentazione	€	-
2.2.g	Integrazione di segnaletica tattile per non vedenti - Fasce adesive	€	113,46
2.2.h	Allestimenti e/o lavorazioni non altrimenti elencate	€	-
Dislivelli		€	-
2.3.a	Realizzazione di rampe di accesso al marciapiede - Materiali cementizi	€	-
2.3.b	Realizzazione di rampe esterne per dislivelli maggiori - Materiali Cementizi	€	-
2.3.c	Servoscale per esterni	€	-
2.3.d	Opere accessorie di perfezionamento scale e/o rampe esistenti	€	-
2.3.e	Sistemazione / integrazione di parapetti e corrimani	€	-
2.3.f	Allestimenti e/o lavorazioni non altrimenti elencate	€	-
Rimozione di ostacoli		€	-
2.4.a	Rimozione di ostacoli puntuali	€	-
2.4.b	Rimozione di ostacoli puntuali e loro ricollocazione nelle adiacenze	€	-
2.4.c	Allestimenti e/o lavorazioni non altrimenti elencate	€	-
Azioni di varia natura		€	-
2.5.a	Realizzazione di piastra di sosta carrozzina lato panchine	€	-
2.5.b	Integrazione delle tabelle informative tattili per non vedenti	€	-
2.5.c	Delimitatori stradali a protezione dei passaggi pedonali	€	-
2.5.d	Allestimenti e/o lavorazioni non altrimenti elencate	€	-



COMUNE DI
SANT'AMBROGIO DI
VALPOLICELLA
PROVINCIA DI VERONA

**P.E.B.A.
2019**

CIG. Z0A29C0618

Fase 2

**SCHEDA
PROGETTO
URBANI**

SCHEDA N°

2/1

PRIORITA'


M

Valutazione della priorità:
- A: Alta
- M: Media
- B: Bassa


NETMOBILITY

Via Morgagni, 24
37135 VERONA (VR)
tel / fax +39 045 8250176
netmobility@netmobility.it
www.netmobility.it
P. I.V.A. e C.Fisc. 03184140238

PLANIMETRIA DI DETTAGLIO

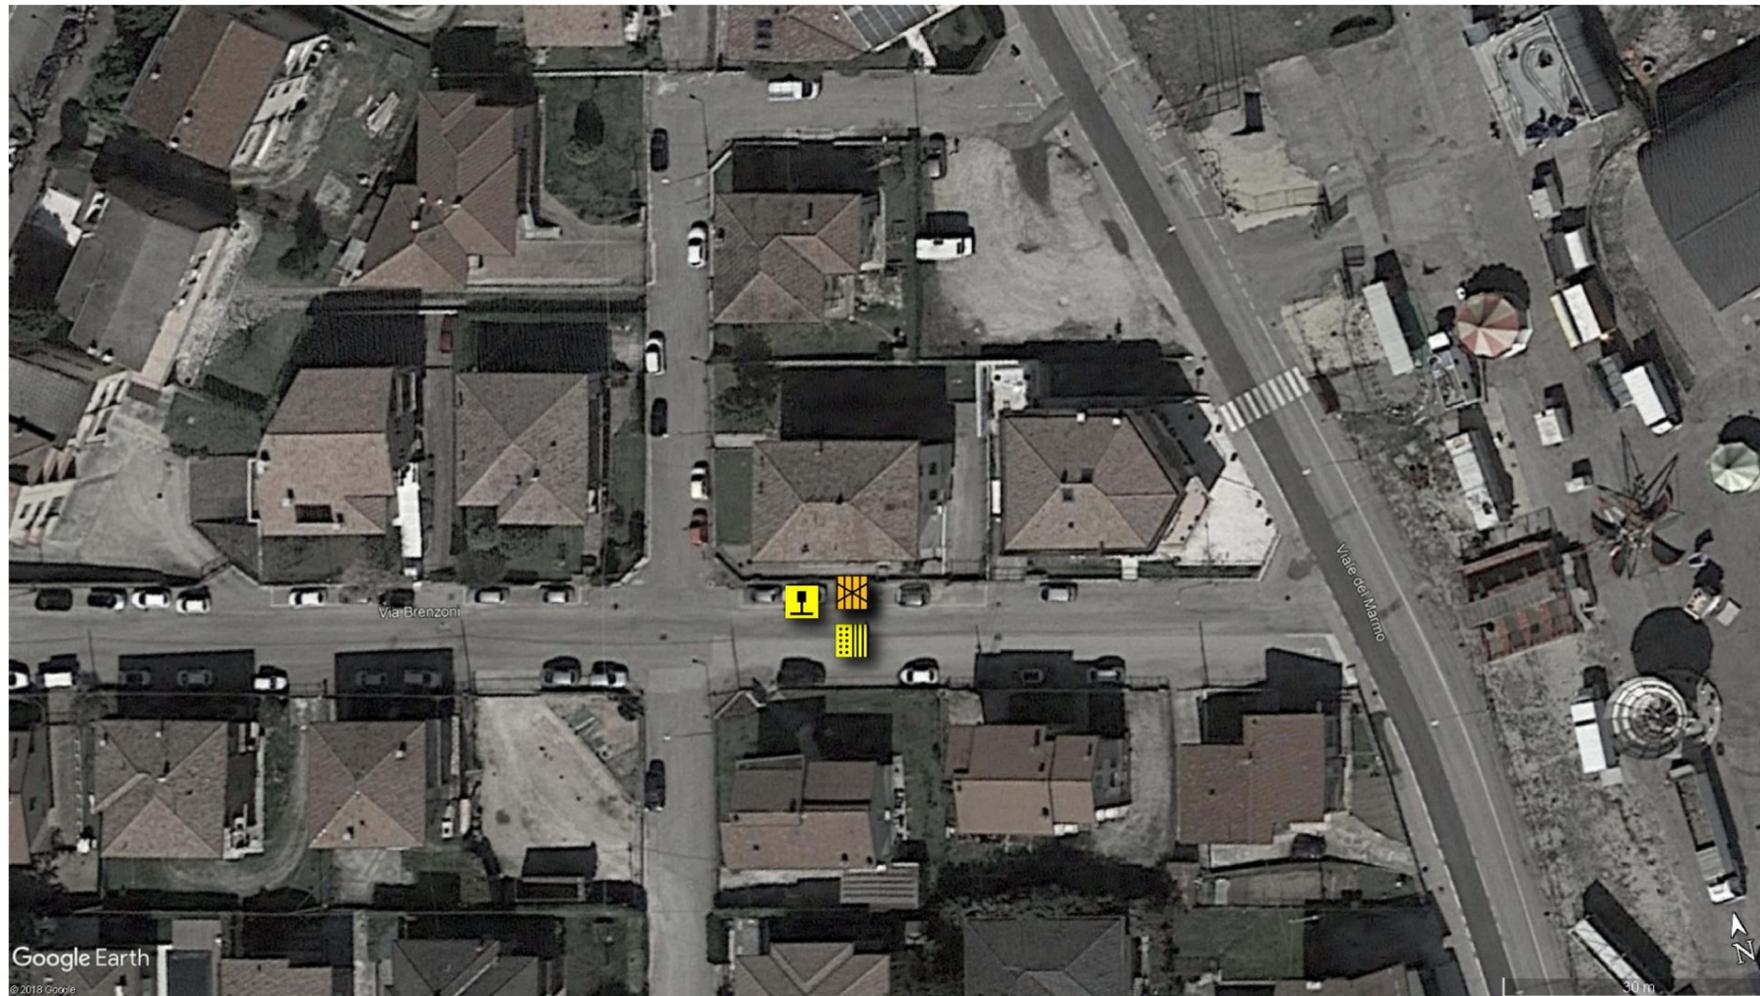


2.1.a + 2.1.b - Segnaletica orizzontale e verticale per nuovo parcheggio per persone con disabilità in prossimità del cancello d'ingresso

2.2.a - Ripristino dell'asfalto in prossimità del cancello d'ingresso per colmare il dislivello tra sede stradale e soglia

2.2.g - Integrazione di segnaletica tattile per non vedenti con fasce adesive all'ingresso

DOCUMENTAZIONE FOTOGRAFICA

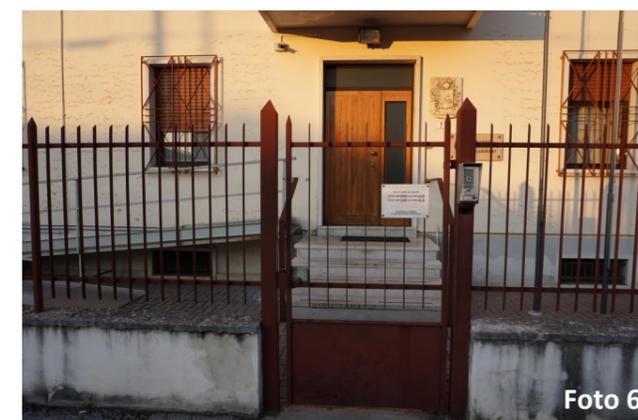

COMUNE DI
SANT'AMBROGIO DI
VALPOLICELLA
PROVINCIA DI VERONA

**P.E.B.A.
2019**

CIG. Z0A29C0618

Fase 2

**SCHEDA
PROGETTO
URBANI**

SCHEDA N°

2/2

PRIORITA'

M

Valutazione della priorità:
- A: Alta
- M: Media
- B: Bassa



NETMOBILITY

Via Morgagni, 24
37135 VERONA (VR)
tel / fax +39 045 8250176
netmobility@netmobility.it
www.netmobility.it
P. I.V.A. e C.Fisc. 03184140238

CENTRO ASSISTENZA ANZIANI

Viale Rimembranze

MAPPA DI LOCALIZZAZIONE

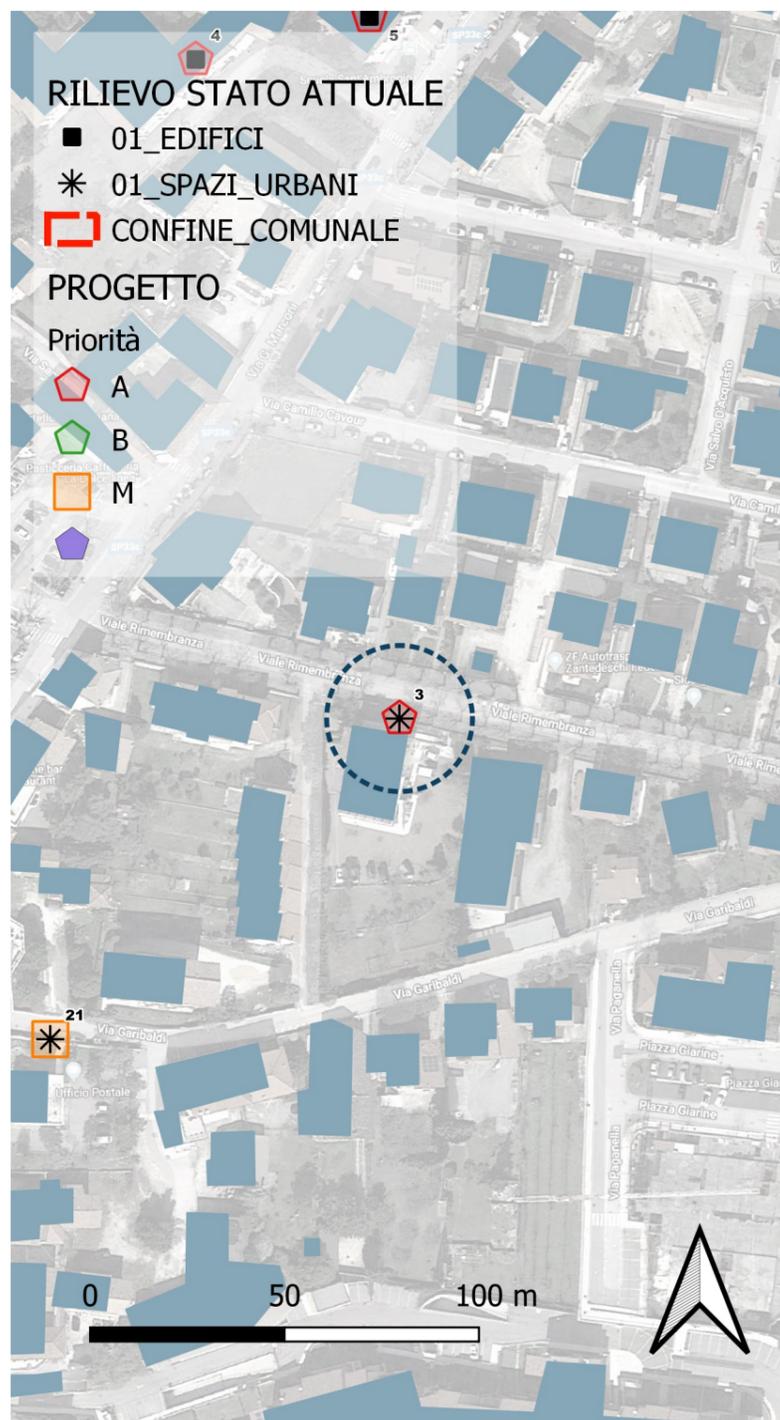

CENTRO ASSISTENZA ANZIANI		€	40 506,91
Parcheggi		€	-
2.1.a	Segnaletica Orizzontale	€	-
2.1.b	Segnaletica Verticale	€	-
2.1.c	Allestimenti e/o lavorazioni non altrimenti elencate	€	-
Percorsi		€	34 456,60
2.2.a	Ripristino pavimentazioni esistenti - Materiali Bituminosi	€	21 079,79
2.2.b	Ripristino pavimentazioni esistenti - Materiali Lapidei	€	-
2.2.c	Realizzazione nuovi percorsi pedonali - Materiali Bituminosi	€	-
2.2.d	Realizzazione nuovi percorsi pedonali - Materiali Lapidei	€	-
2.2.e	Realizzazione nuovi percorsi pedonali - Materiali Cementizi	€	-
2.2.f	Integrazione di segnaletica tattile per non vedenti - Integrata nella pavimentazione	€	1 376,81
2.2.g	Integrazione di segnaletica tattile per non vedenti - Fasce adesive	€	-
2.2.h	Allestimenti e/o lavorazioni non altrimenti elencate	€	12 000,00
Dislivelli		€	6 050,31
2.3.a	Realizzazione di rampe di accesso al marciapiede - Materiali cementizi	€	2 550,31
2.3.b	Realizzazione di rampe esterne per dislivelli maggiori - Materiali Cementizi	€	-
2.3.c	Servoscale per esterni	€	-
2.3.d	Opere accessorie di perfezionamento scale e/o rampe esistenti	€	-
2.3.e	Sistemazione / integrazione di parapetti e corrimani	€	-
2.3.f	Allestimenti e/o lavorazioni non altrimenti elencate	€	3 500,00
Rimozione di ostacoli		€	-
2.4.a	Rimozione di ostacoli puntuali	€	-
2.4.b	Rimozione di ostacoli puntuali e loro ricollocazione nelle adiacenze	€	-
2.4.c	Allestimenti e/o lavorazioni non altrimenti elencate	€	-
Azioni di varia natura		€	-
2.5.a	Realizzazione di piastra di sosta carrozzina lato panchine	€	-
2.5.b	Integrazione delle tabelle informative tattili per non vedenti	€	-
2.5.c	Delimitatori stradali a protezione dei passaggi pedonali	€	-
2.5.d	Allestimenti e/o lavorazioni non altrimenti elencate	€	-



COMUNE DI
SANT'AMBROGIO DI
VALPOLICELLA
PROVINCIA DI VERONA

**P.E.B.A.
2019**

CIG. Z0A29C0618

Fase 2

**SCHEDA
PROGETTO
URBANI**

SCHEDA N°

3/1

PRIORITA'

A


Valutazione della priorità:
- A: Alta
- M: Media
- B: Bassa



NETMOBILITY

Via Morgagni, 24
37135 VERONA (VR)
tel / fax +39 045 8250176
netmobility@netmobility.it
www.netmobility.it
P. I.V.A. e C.Fisc. 03184140238

PLANIMETRIA DI DETTAGLIO

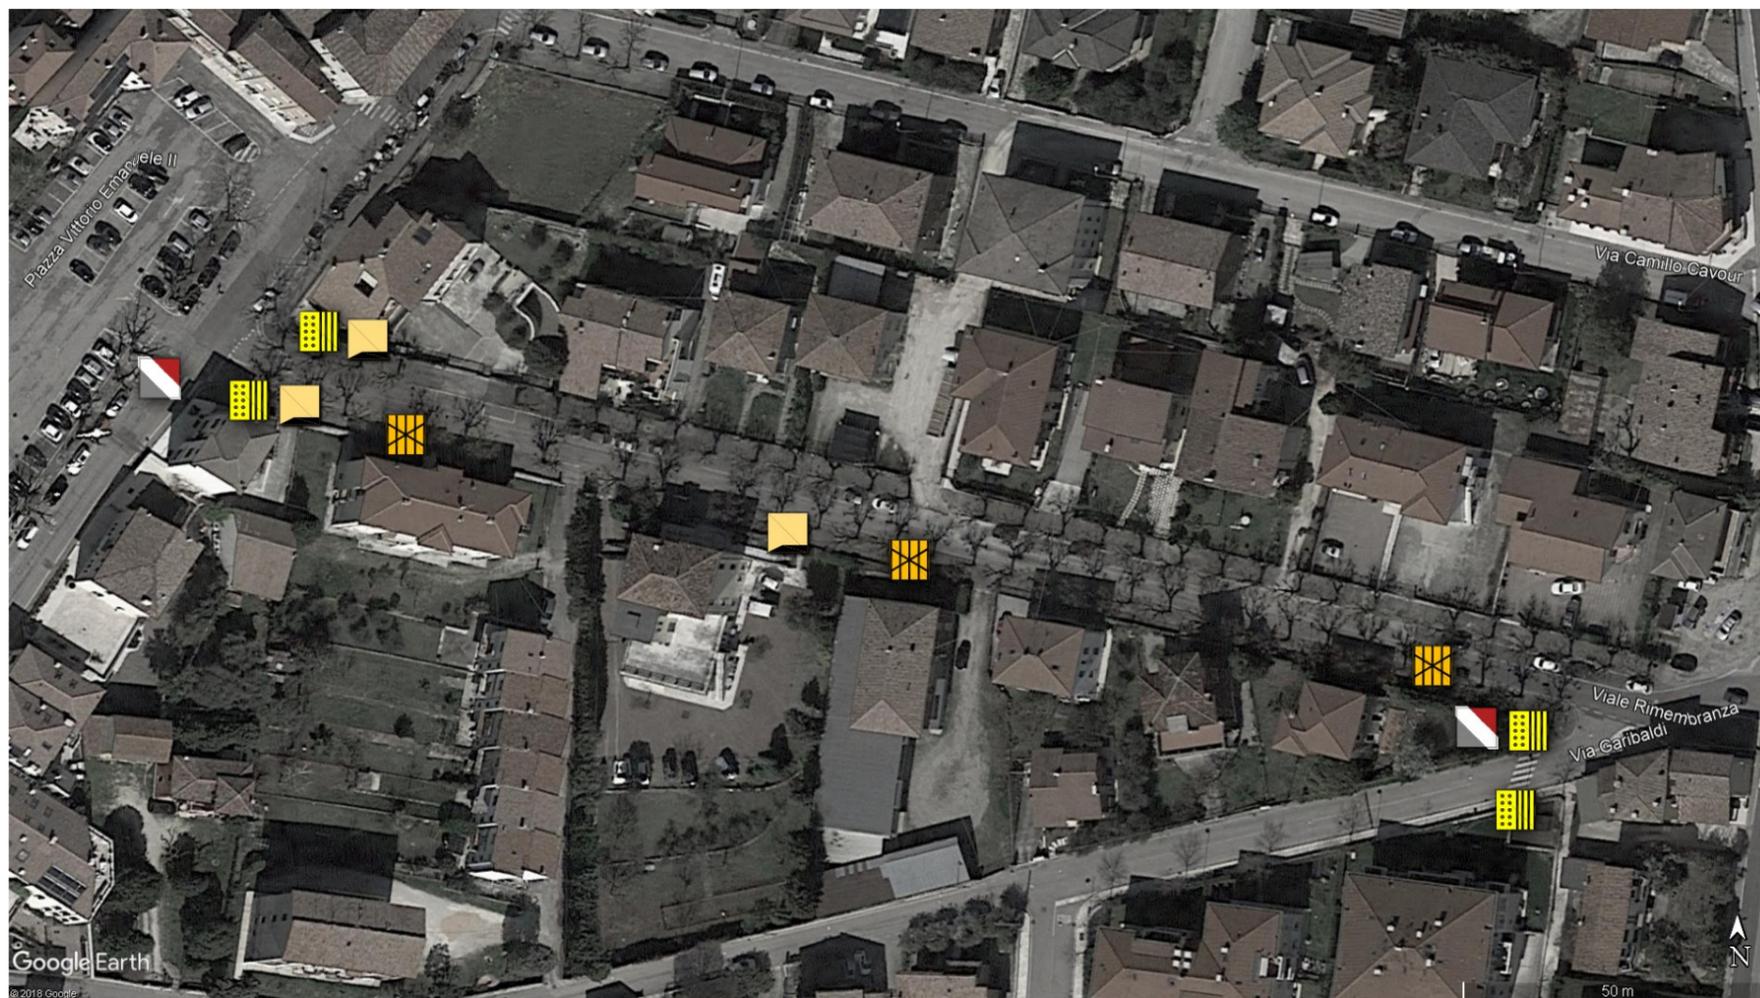

2.2.a - Ripristino della pavimentazione lungo il percorso che si raccorda al passaggio pedonale rialzato di piazza Vittorio Emanuele II e ridiscende sino al Centro Anziani e prosegue sino all'innesto di via Garibaldi.

2.2.f - Realizzazione di percorso tattile per ipovedenti

2.2.h - Realizzazione di pedana di attraversamento pedonale che collega l'area parcheggio di piazza Vittorio Emanuele II con via Rimembranze.

2.3.a - Realizzazione collegamento per attraversamento pedonale di viale delle Rimembranze parte alta e di approdo ai parcheggi sempre lungo viale delle Rimembranze.

2.3.f - Collegamento ed eliminazione delle barriere per attraversamento pedonale su via Garibaldi.

DOCUMENTAZIONE FOTOGRAFICA



COMUNE DI
SANT'AMBROGIO DI
VALPOLICELLA
PROVINCIA DI VERONA

**P.E.B.A.
2019**

CIG. Z0A29C0618

Fase 2

**SCHEDA
PROGETTO
URBANI**

SCHEDA N°

3/2

PRIORITA'

A

Valutazione della priorità:
- A: Alta
- M: Media
- B: Bassa



NETMOBILITY


Via Morgagni, 24
37135 VERONA (VR)
tel / fax +39 045 8250176
netmobility@netmobility.it
www.netmobility.it

P. I.V.A. e C.Fisc. 03184140238

MINI PITCH

Via Silvio Elbari

MAPPA DI LOCALIZZAZIONE

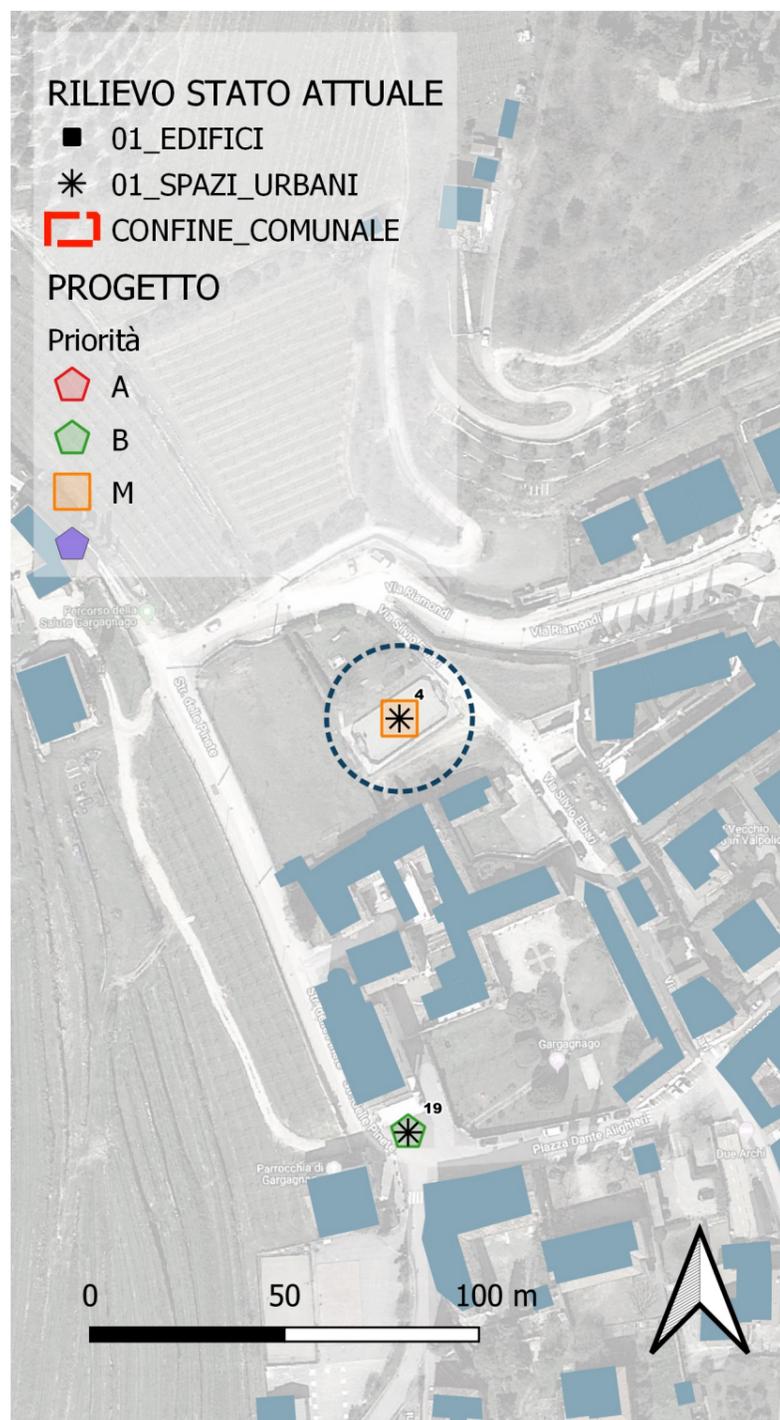

MINI PITCH		€	4 243,01
Parcheggi		€	336,86
2.1.a	Segnaletica Orizzontale	€	131,02
2.1.b	Segnaletica Verticale	€	205,85
2.1.c	Allestimenti e/o lavorazioni non altrimenti elencate	€	-
Percorsi		€	3 653,29
2.2.a	Ripristino pavimentazioni esistenti - Materiali Bituminosi	€	244,40
2.2.b	Ripristino pavimentazioni esistenti - Materiali Lapidei	€	-
2.2.c	Realizzazione nuovi percorsi pedonali - Materiali Bituminosi	€	-
2.2.d	Realizzazione nuovi percorsi pedonali - Materiali Lapidei	€	2 955,05
2.2.e	Realizzazione nuovi percorsi pedonali - Materiali Cementizi	€	-
2.2.f	Integrazione di segnaletica tattile per non vedenti - Integrata nella pavimentazione	€	-
2.2.g	Integrazione di segnaletica tattile per non vedenti - Fasce adesive	€	453,84
2.2.h	Allestimenti e/o lavorazioni non altrimenti elencate	€	-
Dislivelli		€	-
2.3.a	Realizzazione di rampe di accesso al marciapiede - Materiali cementizi	€	-
2.3.b	Realizzazione di rampe esterne per dislivelli maggiori - Materiali Cementizi	€	-
2.3.c	Servoscale per esterni	€	-
2.3.d	Opere accessorie di perfezionamento scale e/o rampe esistenti	€	-
2.3.e	Sistemazione / integrazione di parapetti e corrimani	€	-
2.3.f	Allestimenti e/o lavorazioni non altrimenti elencate	€	-
Rimozione di ostacoli		€	-
2.4.a	Rimozione di ostacoli puntuali	€	-
2.4.b	Rimozione di ostacoli puntuali e loro ricollocazione nelle adiacenze	€	-
2.4.c	Allestimenti e/o lavorazioni non altrimenti elencate	€	-
Azioni di varia natura		€	252,86
2.5.a	Realizzazione di piastra di sosta carrozzina lato panchine	€	252,86
2.5.b	Integrazione delle tabelle informative tattili per non vedenti	€	-
2.5.c	Delimitatori stradali a protezione dei passaggi pedonali	€	-
2.5.d	Allestimenti e/o lavorazioni non altrimenti elencate	€	-



COMUNE DI
SANT'AMBROGIO DI
VALPOLICELLA
PROVINCIA DI VERONA

**P.E.B.A.
2019**

CIG. Z0A29C0618

Fase 2

**SCHEDA
PROGETTO
URBANI**

SCHEDA N°

4/1

PRIORITA'

M


Valutazione della priorità:
- A: Alta
- M: Media
- B: Bassa


NETMOBILITY

Via Morgagni, 24
37135 VERONA (VR)
tel / fax +39 045 8250176
netmobility@netmobility.it
www.netmobility.it

P. I.V.A. e C.Fisc. 03184140238

PLANIMETRIA DI DETTAGLIO

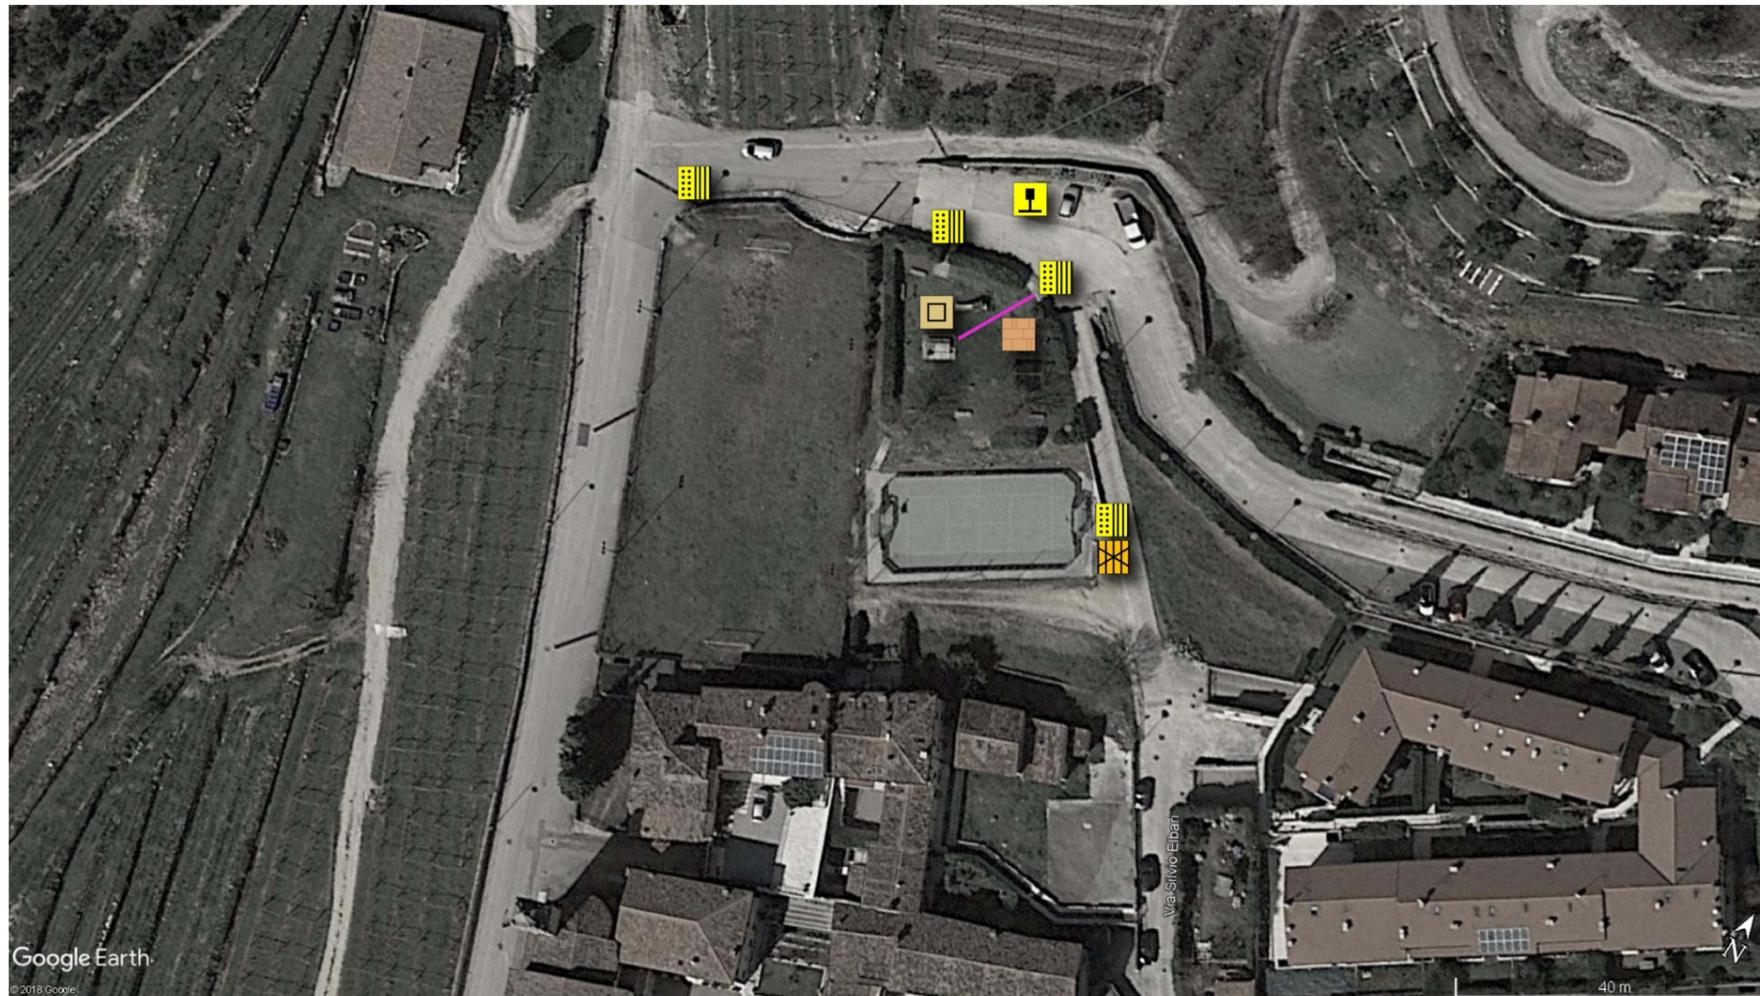

2.1.a + 2.1.b - Segnaletica orizzontale e verticale per nuovo parcheggio per persone con disabilità in prossimità dell'ingresso a monte del parco giochi

2.2.a - Ripristino della pavimentazione in prossimità dell'accesso alla piastra sportiva

2.2.d - Realizzazione di un percorso pedonale in materiale lapideo che serva i principali punti del parco giochi

2.2.g - Integrazione di segnaletica tattile per non vedenti con fasce adesive al termine del percorso pedonale

2.5.a - Realizzazione di piastra di sosta carrozzina lato panchine

Frequentatori segnalano la presenza di un lampione non funzionante.

DOCUMENTAZIONE FOTOGRAFICA



Foto 3



Foto 4



Foto 5



Foto 6



COMUNE DI
SANT'AMBROGIO DI
VALPOLICELLA
PROVINCIA DI VERONA

**P.E.B.A.
2019**

CIG. Z0A29C0618

Fase 2

**SCHEDA
PROGETTO
URBANI**

SCHEDA N°

4/2

PRIORITA'

M

Valutazione della priorità:

- A: Alta
- M: Media
- B: Bassa




NETMOBILITY

Via Morgagni, 24
37135 VERONA (VR)
tel / fax +39 045 8250176
netmobility@netmobility.it
www.netmobility.it
P. I.V.A. e C.Fisc. 03184140238

UFFICIO POSTALE GARGAGNAGO

Via Giare, 68

MAPPA DI LOCALIZZAZIONE

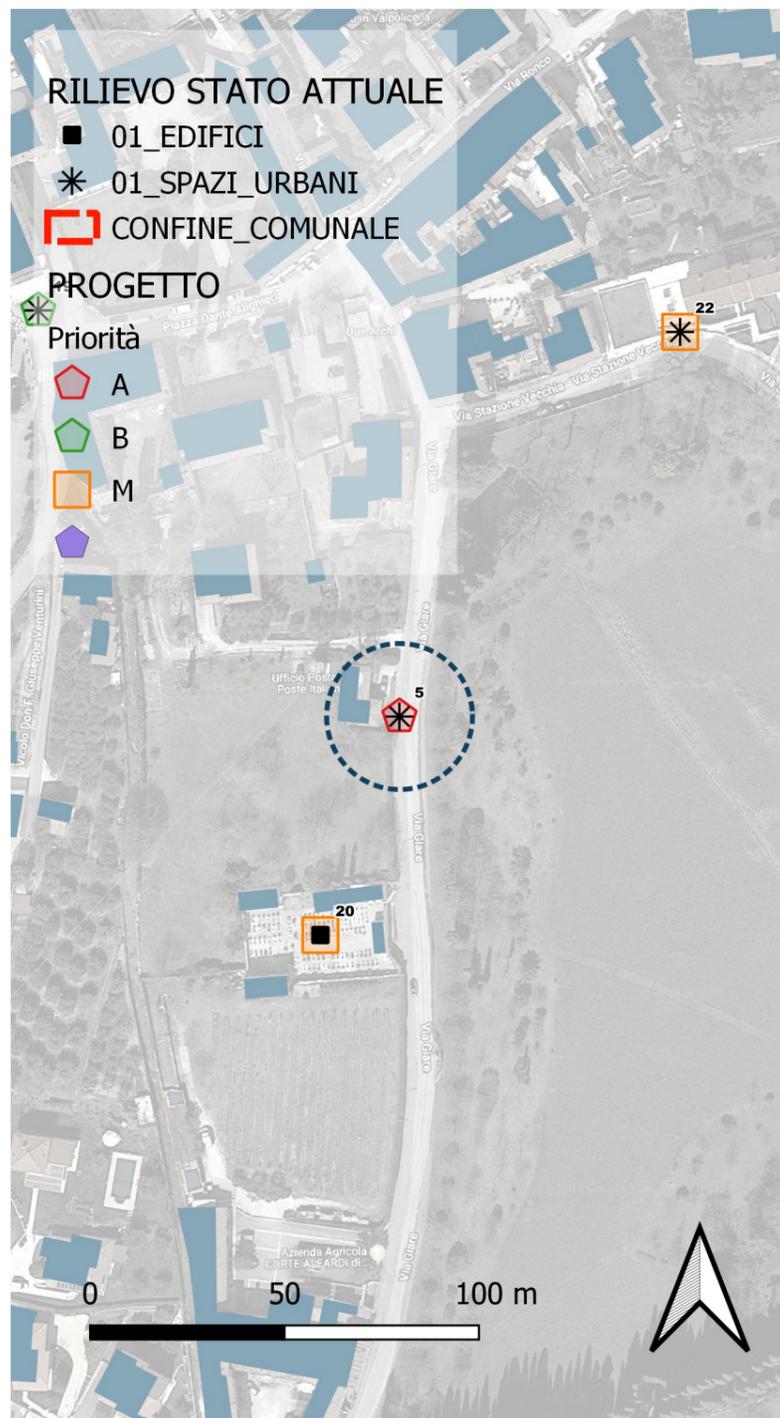

UFFICIO POSTALE GARGAGNAGO		€	5 157,24
Parcheggi		€	336,86
2.1.a	Segnaletica Orizzontale	€	131,02
2.1.b	Segnaletica Verticale	€	205,85
2.1.c	Allestimenti e/o lavorazioni non altrimenti elencate	€	-
Percorsi		€	340,38
2.2.a	Ripristino pavimentazioni esistenti - Materiali Bituminosi	€	-
2.2.b	Ripristino pavimentazioni esistenti - Materiali Lapidei	€	-
2.2.c	Realizzazione nuovi percorsi pedonali - Materiali Bituminosi	€	-
2.2.d	Realizzazione nuovi percorsi pedonali - Materiali Lapidei	€	-
2.2.e	Realizzazione nuovi percorsi pedonali - Materiali Cementizi	€	-
2.2.f	Integrazione di segnaletica tattile per non vedenti - Integrata nella pavimentazione	€	-
2.2.g	Integrazione di segnaletica tattile per non vedenti - Fasce adesive	€	340,38
2.2.h	Allestimenti e/o lavorazioni non altrimenti elencate	€	-
Dislivelli		€	4 480,00
2.3.a	Realizzazione di rampe di accesso al marciapiede - Materiali cementizi	€	-
2.3.b	Realizzazione di rampe esterne per dislivelli maggiori - Materiali Cementizi	€	-
2.3.c	Servoscale per esterni	€	-
2.3.d	Opere accessorie di perfezionamento scale e/o rampe esistenti	€	3 750,00
2.3.e	Sistemazione / integrazione di parapetti e corrimani	€	730,00
2.3.f	Allestimenti e/o lavorazioni non altrimenti elencate	€	-
Rimozione di ostacoli		€	-
2.4.a	Rimozione di ostacoli puntuali	€	-
2.4.b	Rimozione di ostacoli puntuali e loro ricollocazione nelle adiacenze	€	-
2.4.c	Allestimenti e/o lavorazioni non altrimenti elencate	€	-
Azioni di varia natura		€	-
2.5.a	Realizzazione di piastra di sosta carrozzina lato panchine	€	-
2.5.b	Integrazione delle tabelle informative tattili per non vedenti	€	-
2.5.c	Delimitatori stradali a protezione dei passaggi pedonali	€	-
2.5.d	Allestimenti e/o lavorazioni non altrimenti elencate	€	-



COMUNE DI
SANT'AMBROGIO DI
VALPOLICELLA
PROVINCIA DI VERONA

**P.E.B.A.
2019**

CIG. Z0A29C0618

Fase 2

**SCHEDA
PROGETTO
URBANI**

SCHEDA N°

5/1

PRIORITA'


A

Valutazione della priorità:
- A: Alta
- M: Media
- B: Bassa

NETMOBILITY

Via Morgagni, 24
37135 VERONA (VR)
tel / fax +39 045 8250176
netmobility@netmobility.it
www.netmobility.it
P. I.V.A. e C.Fisc. 03184140238

PLANIMETRIA DI DETTAGLIO

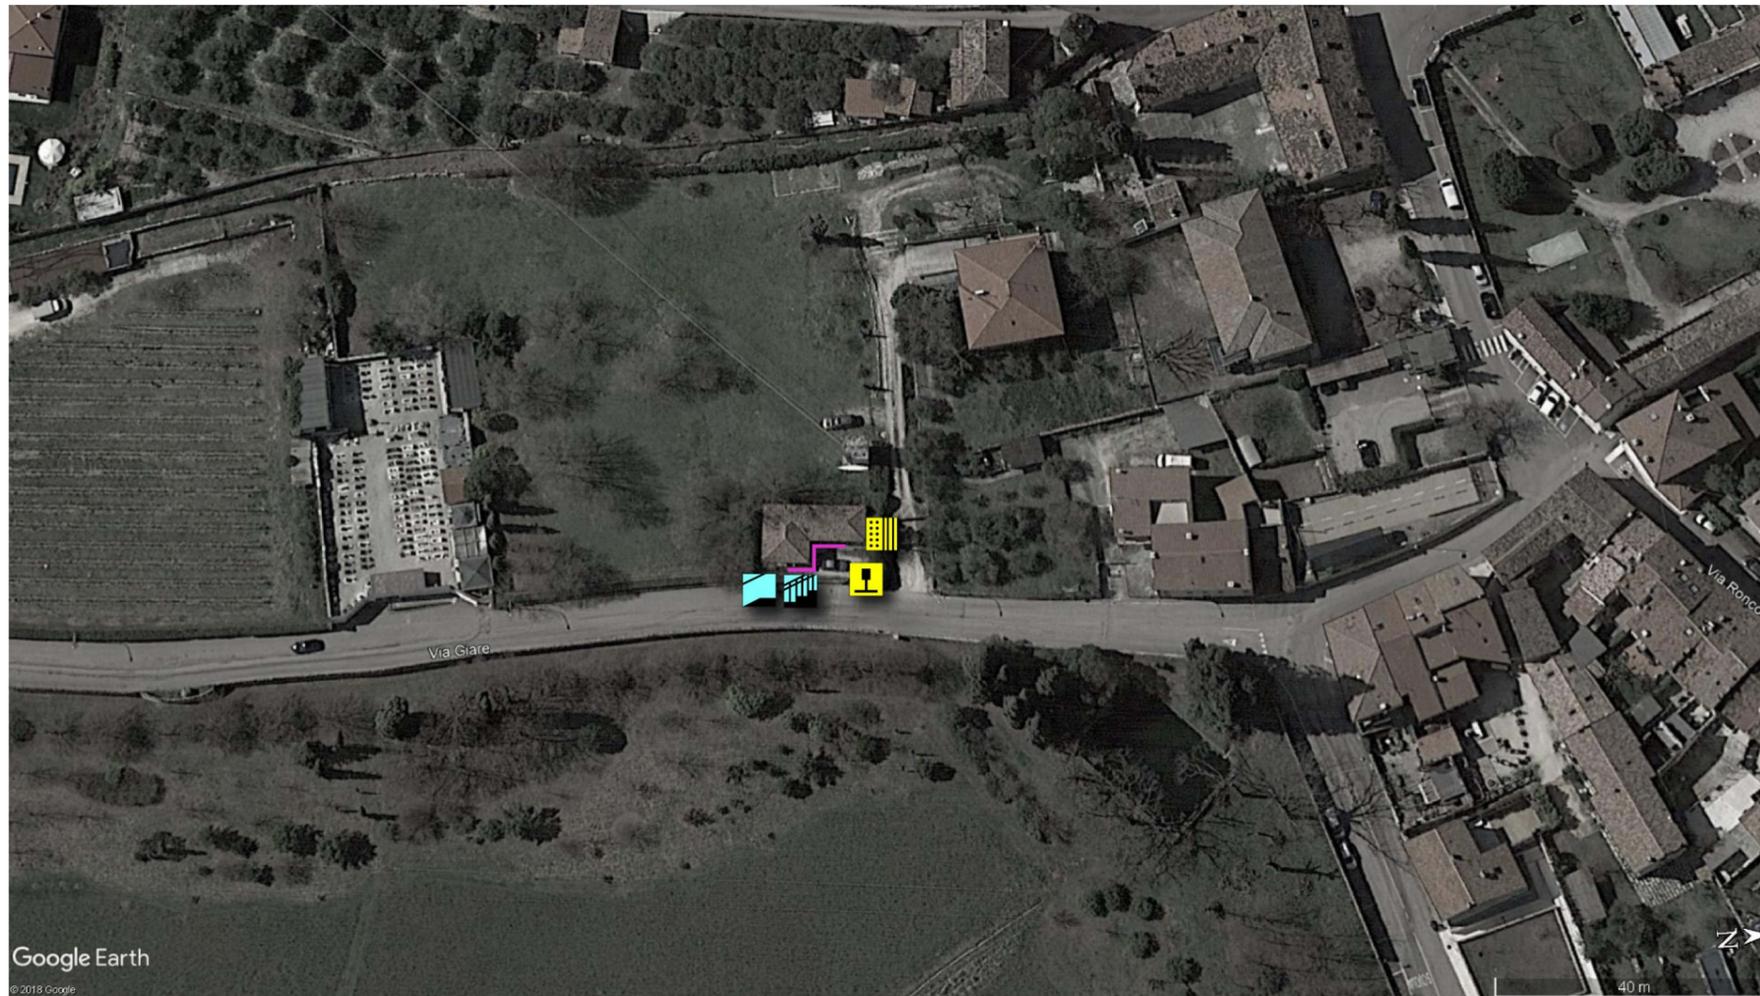


2.1.a + 2.1.b - Segnaletica orizzontale e verticale per nuovo parcheggio per persone con disabilità in prossimità della rampa d'accesso

2.2.g - Integrazione di segnaletica tattile per non vedenti con fasce adesive al termine del percorso pedonale

2.3.d - Perfezionamento della rampa d'accesso

2.3.e - Integrazione parapetto e corrimano

DOCUMENTAZIONE FOTOGRAFICA

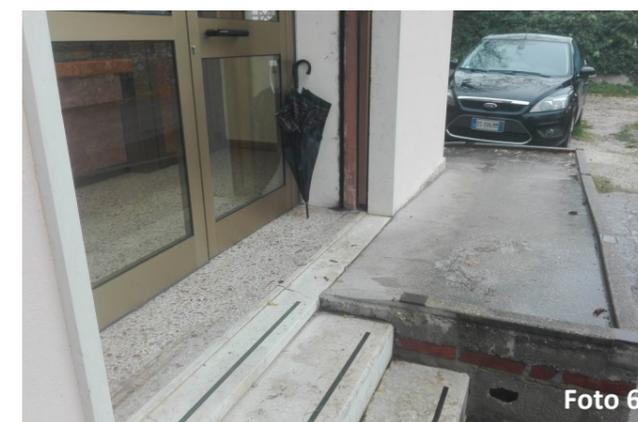

COMUNE DI
SANT'AMBROGIO DI
VALPOLICELLA
PROVINCIA DI VERONA

**P.E.B.A.
2019**

CIG. Z0A29C0618

Fase 2

**SCHEDA
PROGETTO
URBANI**

SCHEDA N°

5/2

PRIORITA'

A

Valutazione della priorità:
- A: Alta
- M: Media
- B: Bassa



NETMOBILITY

Via Morgagni, 24
37135 VERONA (VR)
tel / fax +39 045 8250176
netmobility@netmobility.it
www.netmobility.it
P. I.V.A. e C.Fisc. 03184140238

CAMPI BASKET VIA MADONNINA

Via Aleardo Aleardi

MAPPA DI LOCALIZZAZIONE

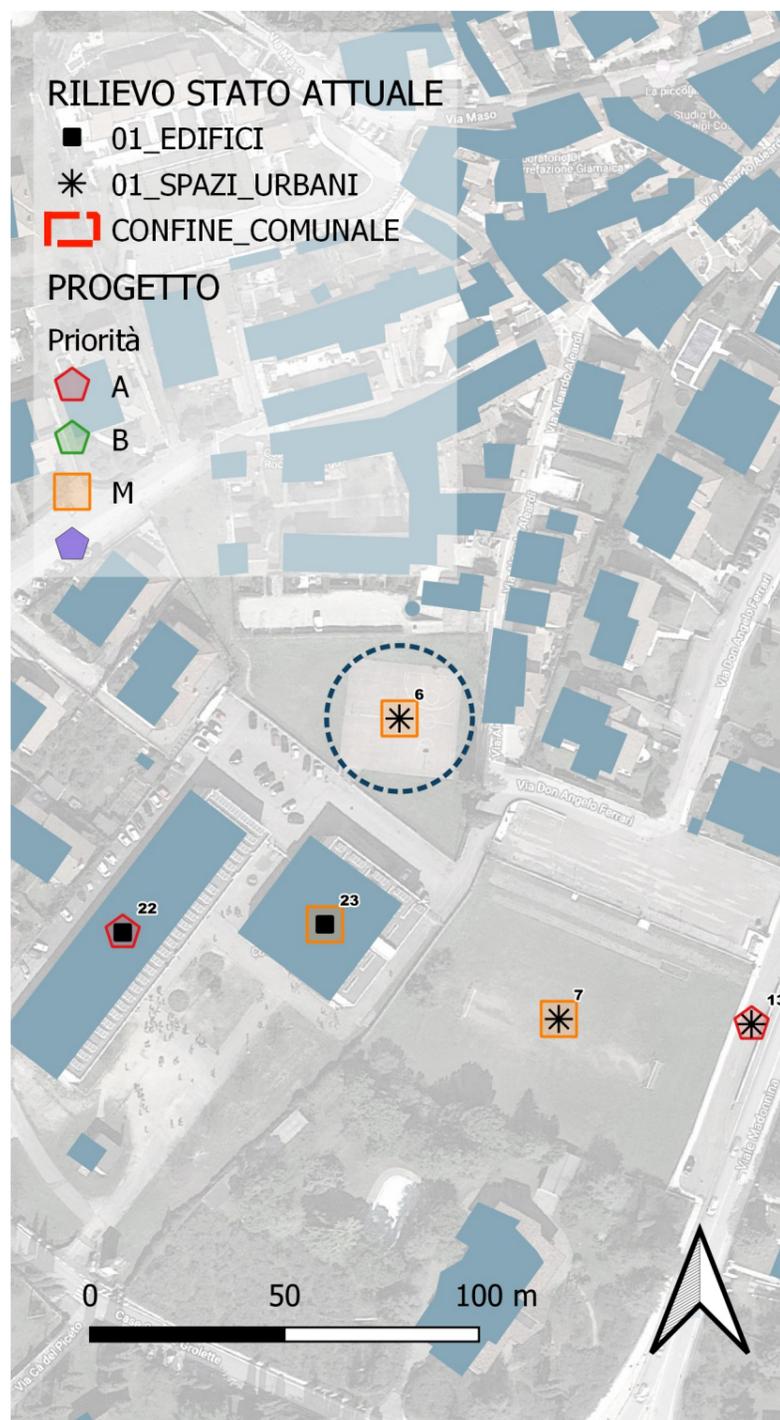

CAMPI BASKET VIA MADONNINA		€	8 861,94
Parcheggi		€	262,03
2.1.a	Segnaletica Orizzontale	€	262,03
2.1.b	Segnaletica Verticale	€	-
2.1.c	Allestimenti e/o lavorazioni non altrimenti elencate	€	-
Percorsi		€	6 157,05
2.2.a	Ripristino pavimentazioni esistenti - Materiali Bituminosi	€	244,40
2.2.b	Ripristino pavimentazioni esistenti - Materiali Lapidei	€	-
2.2.c	Realizzazione nuovi percorsi pedonali - Materiali Bituminosi	€	-
2.2.d	Realizzazione nuovi percorsi pedonali - Materiali Lapidei	€	4 925,08
2.2.e	Realizzazione nuovi percorsi pedonali - Materiali Cementizi	€	647,19
2.2.f	Integrazione di segnaletica tattile per non vedenti - Integrata nella pavimentazione	€	-
2.2.g	Integrazione di segnaletica tattile per non vedenti - Fasce adesive	€	340,38
2.2.h	Allestimenti e/o lavorazioni non altrimenti elencate	€	-
Dislivelli		€	2 190,00
2.3.a	Realizzazione di rampe di accesso al marciapiede - Materiali cementizi	€	-
2.3.b	Realizzazione di rampe esterne per dislivelli maggiori - Materiali Cementizi	€	-
2.3.c	Servoscale per esterni	€	-
2.3.d	Opere accessorie di perfezionamento scale e/o rampe esistenti	€	-
2.3.e	Sistemazione / integrazione di parapetti e corrimani	€	2 190,00
2.3.f	Allestimenti e/o lavorazioni non altrimenti elencate	€	-
Rimozione di ostacoli		€	-
2.4.a	Rimozione di ostacoli puntuali	€	-
2.4.b	Rimozione di ostacoli puntuali e loro ricollocazione nelle adiacenze	€	-
2.4.c	Allestimenti e/o lavorazioni non altrimenti elencate	€	-
Azioni di varia natura		€	252,86
2.5.a	Realizzazione di piastra di sosta carrozzina lato panchine	€	252,86
2.5.b	Integrazione delle tabelle informative tattili per non vedenti	€	-
2.5.c	Delimitatori stradali a protezione dei passaggi pedonali	€	-
2.5.d	Allestimenti e/o lavorazioni non altrimenti elencate	€	-



COMUNE DI
SANT'AMBROGIO DI
VALPOLICELLA
PROVINCIA DI VERONA

**P.E.B.A.
2019**

CIG. Z0A29C0618

Fase 2

**SCHEDA
PROGETTO
URBANI**

SCHEDA N°

6/1

PRIORITA'


M

Valutazione della priorità:
- A: Alta
- M: Media
- B: Bassa


NETMOBILITY

Via Morgagni, 24
37135 VERONA (VR)
tel / fax +39 045 8250176
netmobility@netmobility.it
www.netmobility.it
P. I.V.A. e C.Fisc. 03184140238

PLANIMETRIA DI DETTAGLIO

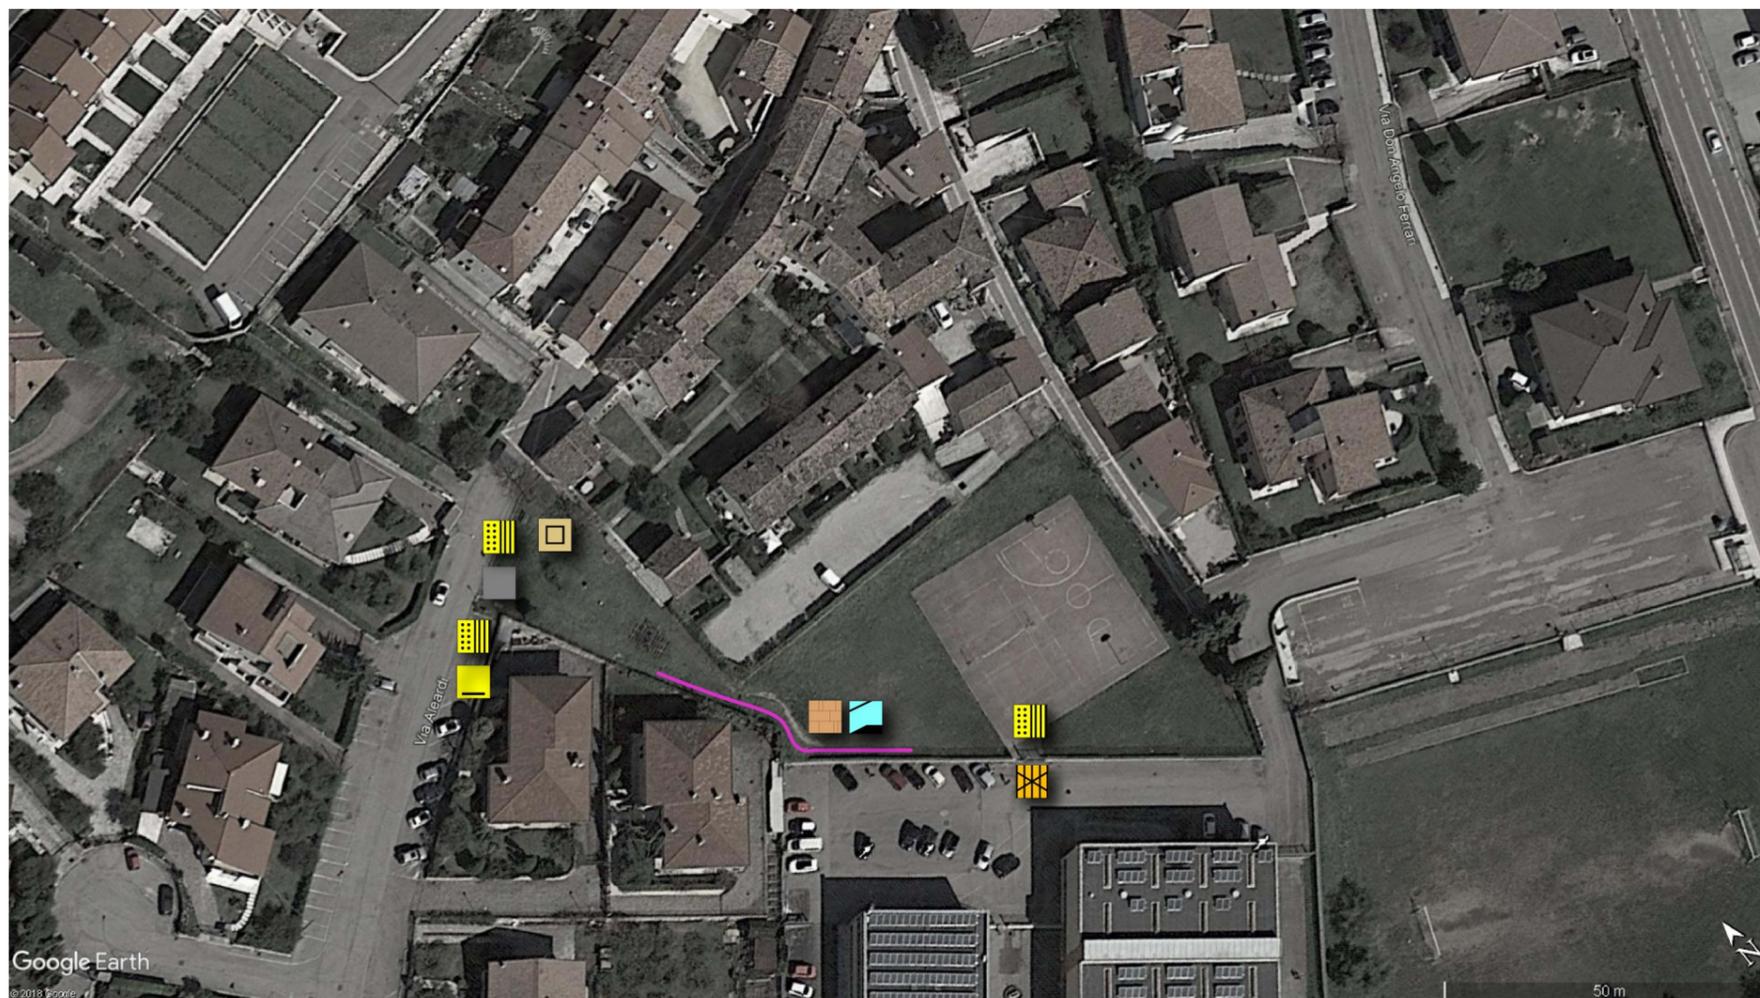

2.1.a - Ripristino segnaletica orizzontale dei parcheggi per persone con disabilità in via Aleardi

2.2.a - Ripristino pavimentazione con materiale bituminoso in prossimità dell'accesso al campo da basket

2.2.d - Realizzazione di percorso pedonale in materiale lapideo che congiunga la parte bassa del campo da basket con il parco giochi nella parte alta

2.2.e - Realizzazione di rampa d'accesso al parco giochi da via Aleardi in materiale cementizio drenante

2.2.g - Integrazione di segnaletica tattile per non vedenti con fasce adesive al termine del percorso pedonale

2.3.e - Integrazione parapetto e corrimano al percorso pedonale

2.5.a - Realizzazione di piastra di sosta carrozzina lato panchine

DOCUMENTAZIONE FOTOGRAFICA



COMUNE DI
SANT'AMBROGIO DI
VALPOLICELLA
PROVINCIA DI VERONA

**P.E.B.A.
2019**

CIG. Z0A29C0618

Fase 2

**SCHEDA
PROGETTO
URBANI**

SCHEDA N°

6/2

PRIORITA'

M

Valutazione della priorità:
- A: Alta
- M: Media
- B: Bassa



NETMOBILITY


Via Morgagni, 24
37135 VERONA (VR)
tel / fax +39 045 8250176
netmobility@netmobility.it
www.netmobility.it

P. I.V.A. e C.Fisc. 03184140238

CAMPO CALCIO SCUOLA MEDIA VIA MADONNINA

Via Don Angelo Ferrari

MAPPA DI LOCALIZZAZIONE

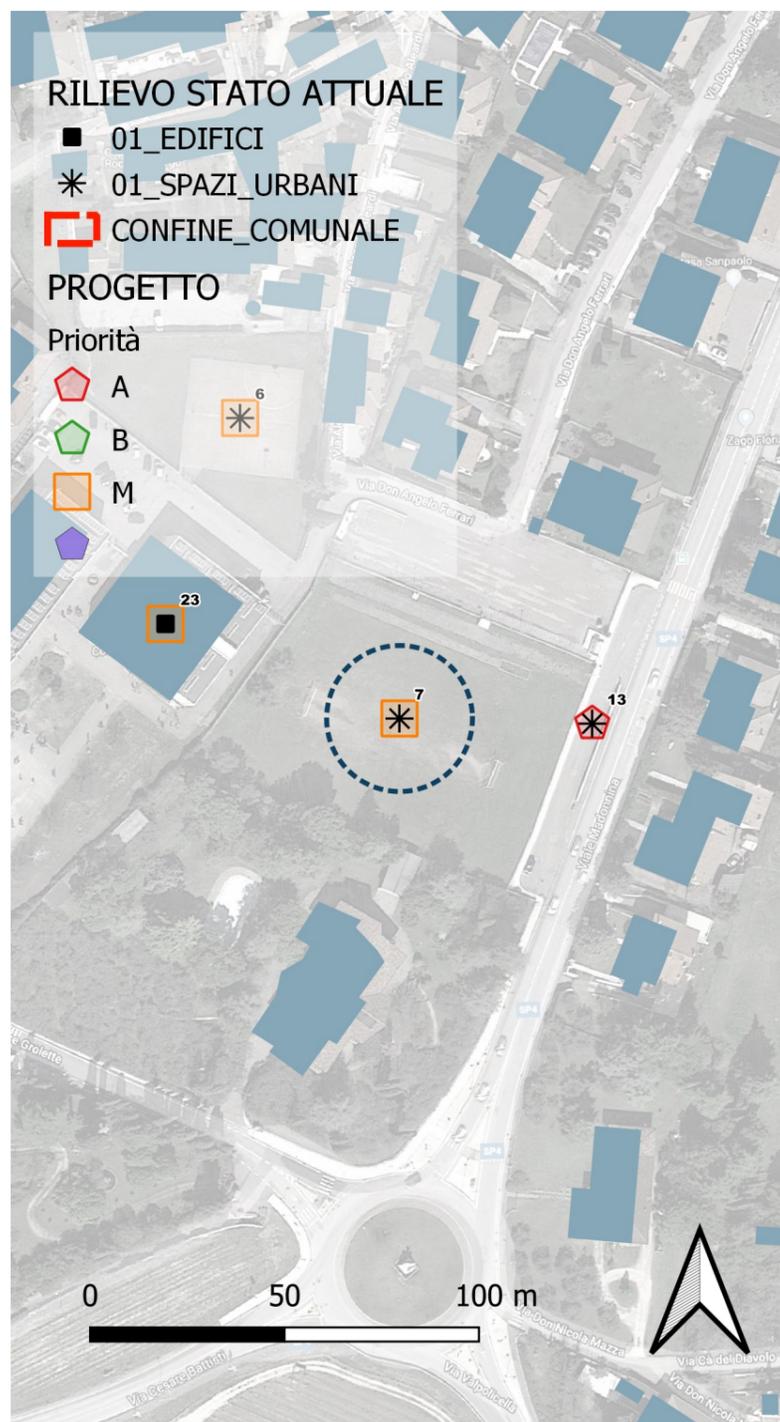

CAMPO CALCIO SCUOLA MEDIA VIA MADONNINA		€	7 311,91
Parcheggi		€	336,86
2.1.a	Segnaletica Orizzontale	€	131,02
2.1.b	Segnaletica Verticale	€	205,85
2.1.c	Allestimenti e/o lavorazioni non altrimenti elencate	€	-
Percorsi		€	6 975,05
2.2.a	Ripristino pavimentazioni esistenti - Materiali Bituminosi	€	2 062,15
2.2.b	Ripristino pavimentazioni esistenti - Materiali Lapidei	€	-
2.2.c	Realizzazione nuovi percorsi pedonali - Materiali Bituminosi	€	4 799,44
2.2.d	Realizzazione nuovi percorsi pedonali - Materiali Lapidei	€	-
2.2.e	Realizzazione nuovi percorsi pedonali - Materiali Cementizi	€	-
2.2.f	Integrazione di segnaletica tattile per non vedenti - Integrata nella pavimentazione	€	-
2.2.g	Integrazione di segnaletica tattile per non vedenti - Fasce adesive	€	113,46
2.2.h	Allestimenti e/o lavorazioni non altrimenti elencate	€	-
Dislivelli		€	-
2.3.a	Realizzazione di rampe di accesso al marciapiede - Materiali cementizi	€	-
2.3.b	Realizzazione di rampe esterne per dislivelli maggiori - Materiali Cementizi	€	-
2.3.c	Servoscale per esterni	€	-
2.3.d	Opere accessorie di perfezionamento scale e/o rampe esistenti	€	-
2.3.e	Sistemazione / integrazione di parapetti e corrimani	€	-
2.3.f	Allestimenti e/o lavorazioni non altrimenti elencate	€	-
Rimozione di ostacoli		€	-
2.4.a	Rimozione di ostacoli puntuali	€	-
2.4.b	Rimozione di ostacoli puntuali e loro ricollocazione nelle adiacenze	€	-
2.4.c	Allestimenti e/o lavorazioni non altrimenti elencate	€	-
Azioni di varia natura		€	-
2.5.a	Realizzazione di piastra di sosta carrozzina lato panchine	€	-
2.5.b	Integrazione delle tabelle informative tattili per non vedenti	€	-
2.5.c	Delimitatori stradali a protezione dei passaggi pedonali	€	-
2.5.d	Allestimenti e/o lavorazioni non altrimenti elencate	€	-



COMUNE DI
SANT'AMBROGIO DI
VALPOLICELLA
PROVINCIA DI VERONA

**P.E.B.A.
2019**

CIG. Z0A29C0618

Fase 2

**SCHEDA
PROGETTO
URBANI**

SCHEDA N°

7/1

PRIORITA'

M

Valutazione della priorità:
- A: Alta
- M: Media
- B: Bassa




NETMOBILITY

Via Morgagni, 24
37135 VERONA (VR)
tel / fax +39 045 8250176
netmobility@netmobility.it
www.netmobility.it

P. I.V.A. e C.Fisc. 03184140238

PLANIMETRIA DI DETTAGLIO

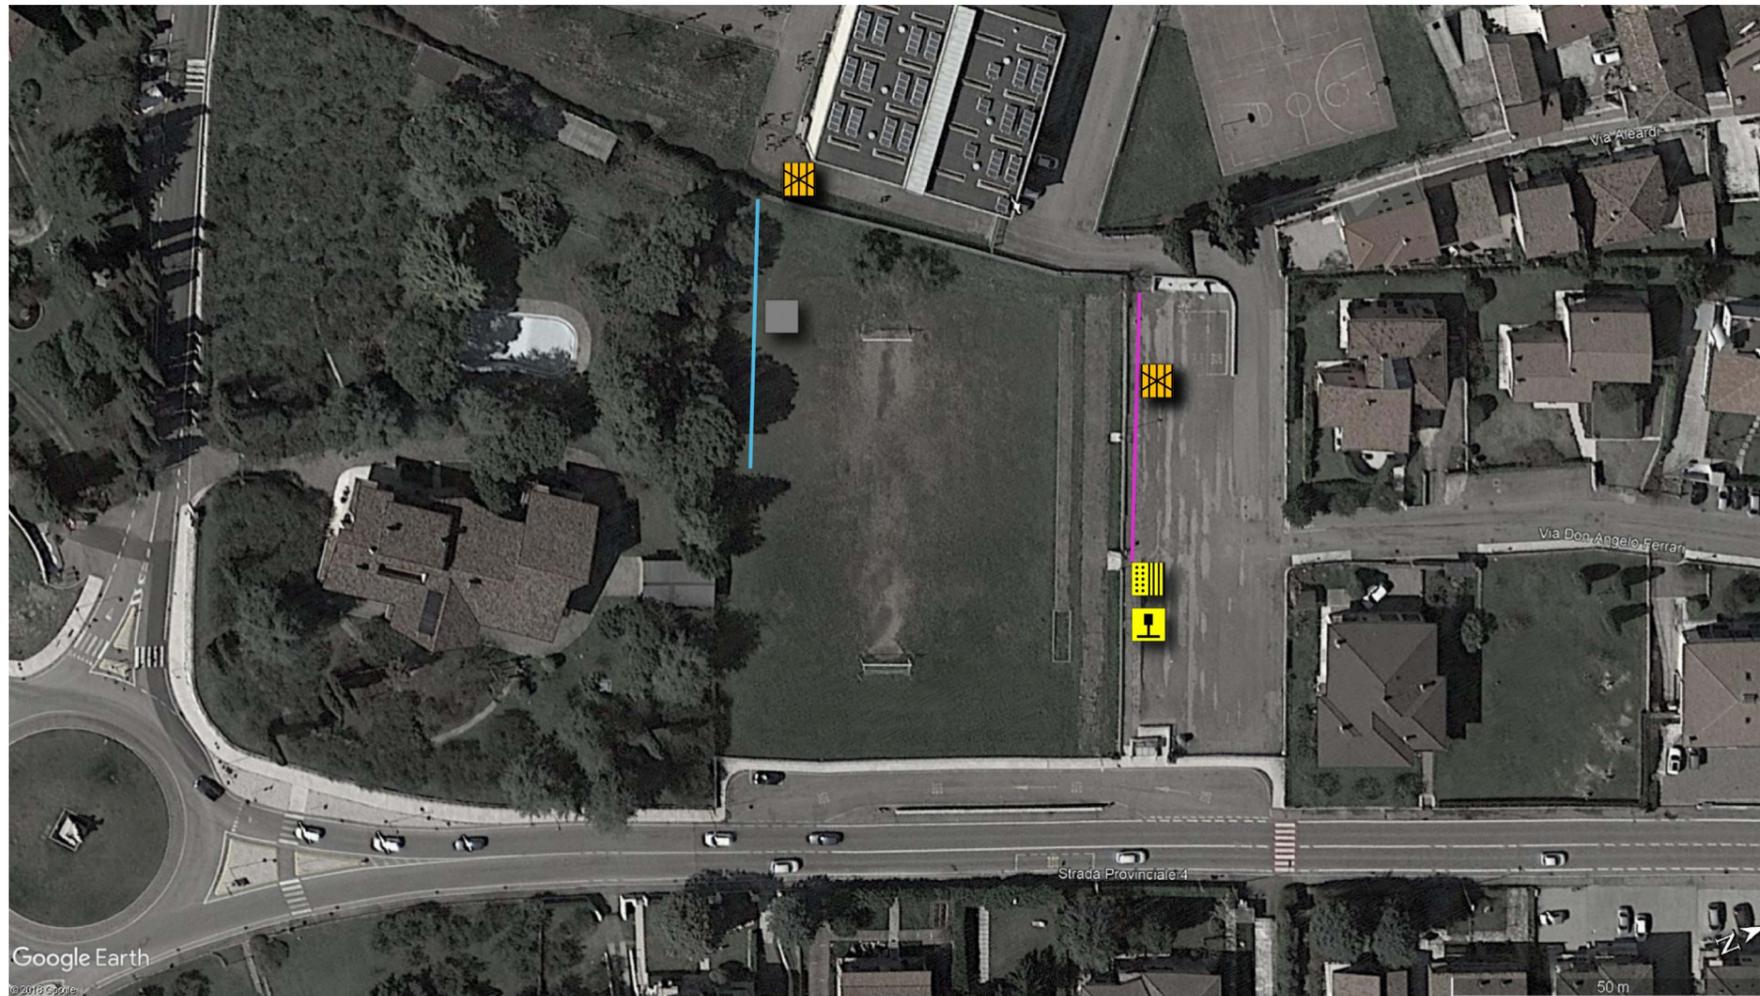

2.1.a + 2.1.b - Segnaletica orizzontale e verticale per nuovo parcheggio per persone con disabilità in prossimità dell'ingresso di Piazza degli Alpini

2.2.a - Ripristino asfalto del percorso pedonale

2.2.c - Realizzazione di percorso pedonale in materiale cementizio drenante per collegamento dal livello del campo da gioco al livello del cortile delle scuole medie

2.2.g - Integrazione di segnaletica tattile per non vedenti con fasce adesive al termine del percorso pedonale

DOCUMENTAZIONE FOTOGRAFICA



Foto 3



Foto 4



Foto 5



Foto 6



COMUNE DI
SANT'AMBROGIO DI
VALPOLICELLA
PROVINCIA DI VERONA

**P.E.B.A.
2019**

CIG. Z0A29C0618

Fase 2

**SCHEDA
PROGETTO
URBANI**

SCHEDA N°

7/12

PRIORITA'

M

Valutazione della priorità:
- A: Alta
- M: Media
- B: Bassa



NETMOBILITY

Via Morgagni, 24
37135 VERONA (VR)
tel / fax +39 045 8250176
netmobility@netmobility.it
www.netmobility.it
P. I.V.A. e C.Fisc. 03184140238

UFFICIO POSTALE DOMEGLIARA

Via Chiesa Nuova

MAPPA DI LOCALIZZAZIONE

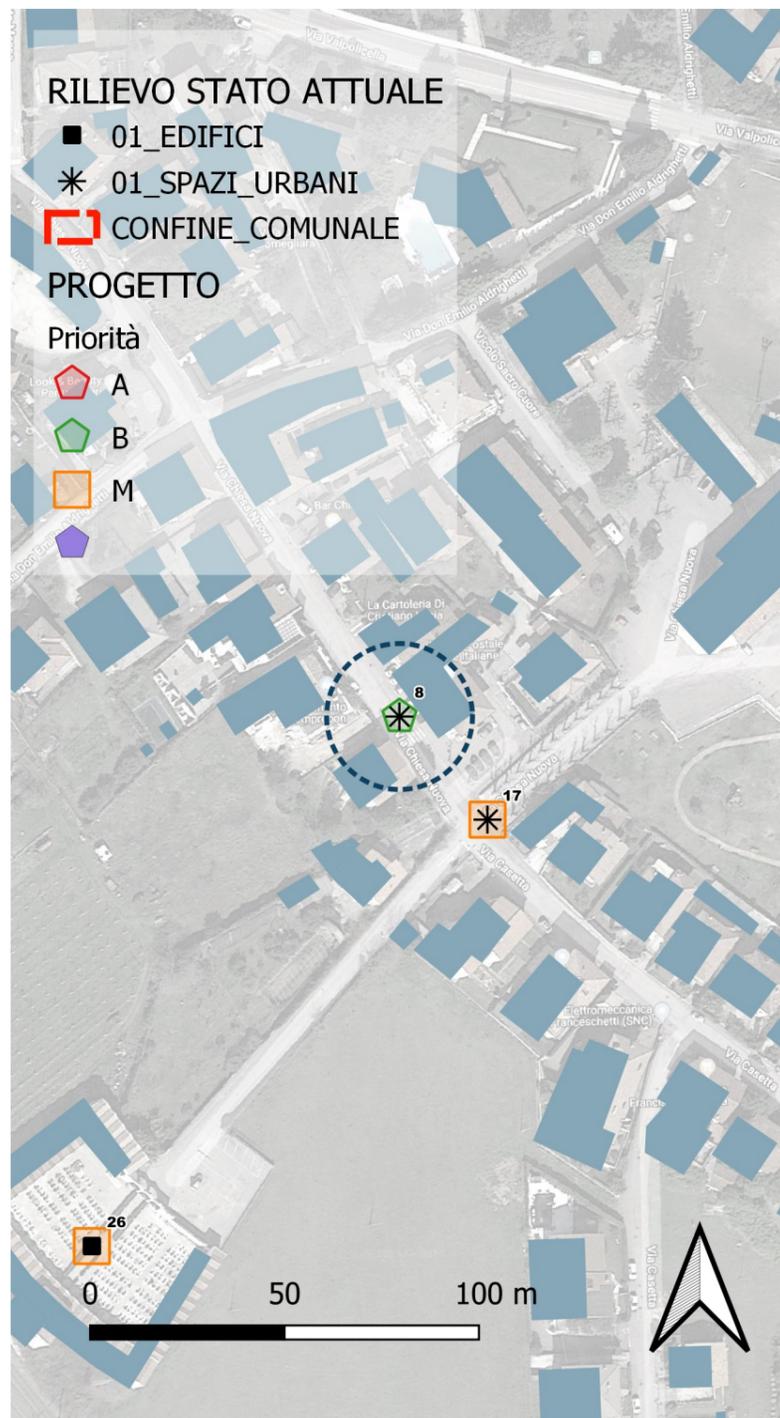

UFFICIO POSTALE DOMEGLIARA		€	374,86
Parcheggi		€	131,02
2.1.a	Segnaletica Orizzontale	€	131,02
2.1.b	Segnaletica Verticale	€	-
2.1.c	Allestimenti e/o lavorazioni non altrimenti elencate	€	-
Percorsi		€	113,46
2.2.a	Ripristino pavimentazioni esistenti - Materiali Bituminosi	€	-
2.2.b	Ripristino pavimentazioni esistenti - Materiali Lapidei	€	-
2.2.c	Realizzazione nuovi percorsi pedonali - Materiali Bituminosi	€	-
2.2.d	Realizzazione nuovi percorsi pedonali - Materiali Lapidei	€	-
2.2.e	Realizzazione nuovi percorsi pedonali - Materiali Cementizi	€	-
2.2.f	Integrazione di segnaletica tattile per non vedenti - Integrata nella pavimentazione	€	-
2.2.g	Integrazione di segnaletica tattile per non vedenti - Fasce adesive	€	113,46
2.2.h	Allestimenti e/o lavorazioni non altrimenti elencate	€	-
Dislivelli		€	-
2.3.a	Realizzazione di rampe di accesso al marciapiede - Materiali cementizi	€	-
2.3.b	Realizzazione di rampe esterne per dislivelli maggiori - Materiali Cementizi	€	-
2.3.c	Servoscale per esterni	€	-
2.3.d	Opere accessorie di perfezionamento scale e/o rampe esistenti	€	-
2.3.e	Sistemazione / integrazione di parapetti e corrimani	€	-
2.3.f	Allestimenti e/o lavorazioni non altrimenti elencate	€	-
Rimozione di ostacoli		€	130,38
2.4.a	Rimozione di ostacoli puntuali	€	130,38
2.4.b	Rimozione di ostacoli puntuali e loro ricollocazione nelle adiacenze	€	-
2.4.c	Allestimenti e/o lavorazioni non altrimenti elencate	€	-
Azioni di varia natura		€	-
2.5.a	Realizzazione di piastra di sosta carrozzina lato panchine	€	-
2.5.b	Integrazione delle tabelle informative tattili per non vedenti	€	-
2.5.c	Delimitatori stradali a protezione dei passaggi pedonali	€	-
2.5.d	Allestimenti e/o lavorazioni non altrimenti elencate	€	-



COMUNE DI
SANT'AMBROGIO DI
VALPOLICELLA
PROVINCIA DI VERONA

**P.E.B.A.
2019**

CIG. Z0A29C0618

Fase 2

**SCHEDA
PROGETTO
URBANI**

SCHEDA N°

8/1

PRIORITA'

B

Valutazione della priorità:
- A: Alta
- M: Media
- B: Bassa



NETMOBILITY

Via Morgagni, 24
37135 VERONA (VR)
tel / fax +39 045 8250176
netmobility@netmobility.it
www.netmobility.it
P. I.V.A. e C.Fisc. 03184140238

PLANIMETRIA DI DETTAGLIO



2.1.a - Ripristino segnaletica orizzontale dei parcheggi per persone con disabilità

2.2.g - Integrazione di segnaletica tattile per non vedenti con fasce adesive al termine del percorso pedonale

2.4.a - Rimozione fioriere dal passaggio pedonale in prossimità dell'ingresso all'ufficio postale

DOCUMENTAZIONE FOTOGRAFICA



COMUNE DI
SANT'AMBROGIO DI
VALPOLICELLA
PROVINCIA DI VERONA

**P.E.B.A.
2019**

CIG. Z0A29C0618

Fase 2

**SCHEDA
PROGETTO
URBANI**

SCHEDA N°

8/2

PRIORITA'

B

Valutazione della priorità:

- A: Alta
- M: Media
- B: Bassa




NETMOBILITY

Via Morgagni, 24
37135 VERONA (VR)
tel / fax +39 045 8250176
netmobility@netmobility.it
www.netmobility.it
P. I.V.A. e C.Fisc. 03184140238

BOCCIOFILA DOMEGLIARA

Via Valpolicella

MAPPA DI LOCALIZZAZIONE

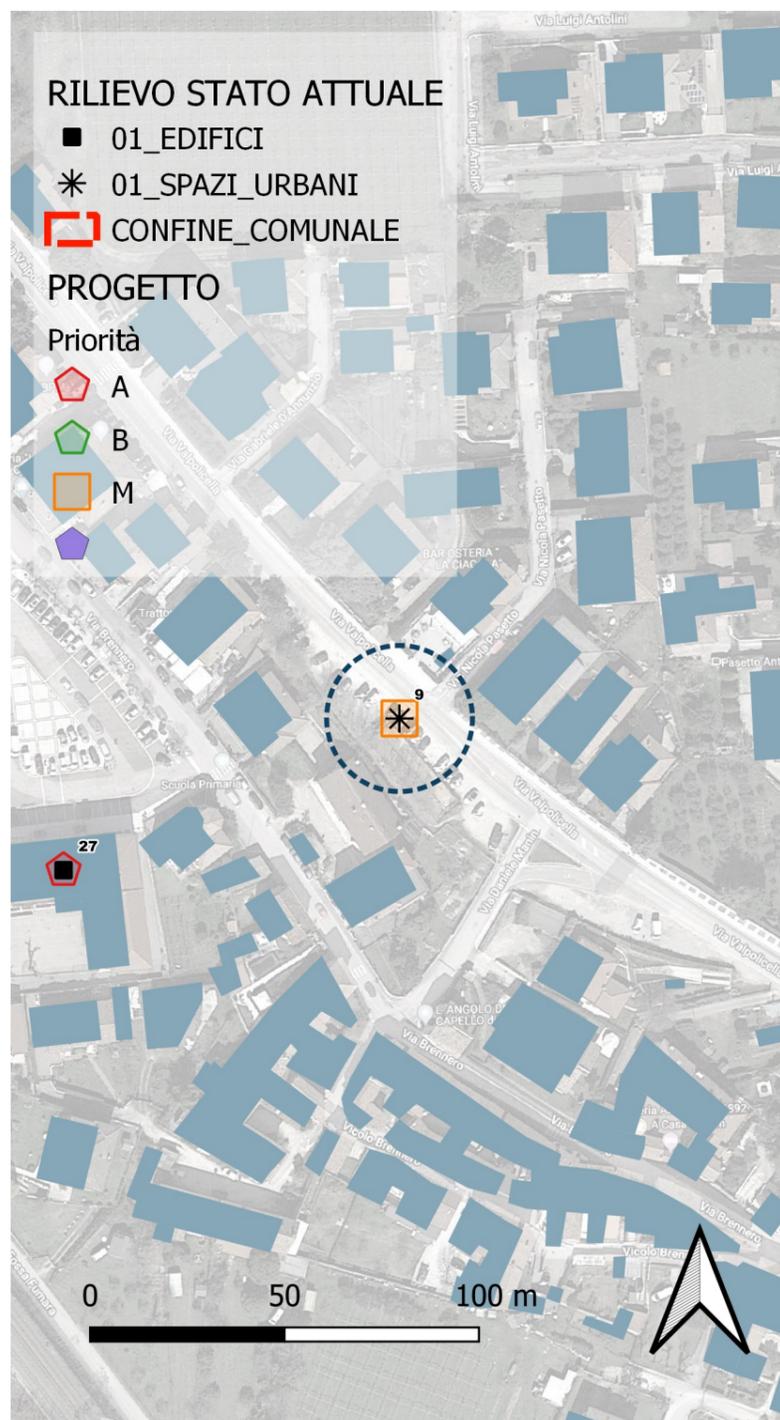

BOCCIOFILA DOMEGLIARA		€	17 100,47
Parcheggi		€	336,86
2.1.a	Segnaletica Orizzontale	€	131,02
2.1.b	Segnaletica Verticale	€	205,85
2.1.c	Allestimenti e/o lavorazioni non altrimenti elencate	€	-
Percorsi		€	1 242,09
2.2.a	Ripristino pavimentazioni esistenti - Materiali Bituminosi	€	1 099,82
2.2.b	Ripristino pavimentazioni esistenti - Materiali Lapidei	€	-
2.2.c	Realizzazione nuovi percorsi pedonali - Materiali Bituminosi	€	-
2.2.d	Realizzazione nuovi percorsi pedonali - Materiali Lapidei	€	-
2.2.e	Realizzazione nuovi percorsi pedonali - Materiali Cementizi	€	-
2.2.f	Integrazione di segnaletica tattile per non vedenti - Integrata nella pavimentazione	€	142,27
2.2.g	Integrazione di segnaletica tattile per non vedenti - Fasce adesive	€	-
2.2.h	Allestimenti e/o lavorazioni non altrimenti elencate	€	-
Dislivelli		€	-
2.3.a	Realizzazione di rampe di accesso al marciapiede - Materiali cementizi	€	-
2.3.b	Realizzazione di rampe esterne per dislivelli maggiori - Materiali Cementizi	€	-
2.3.c	Servoscale per esterni	€	-
2.3.d	Opere accessorie di perfezionamento scale e/o rampe esistenti	€	-
2.3.e	Sistemazione / integrazione di parapetti e corrimani	€	-
2.3.f	Allestimenti e/o lavorazioni non altrimenti elencate	€	-
Rimozione di ostacoli		€	521,52
2.4.a	Rimozione di ostacoli puntuali	€	521,52
2.4.b	Rimozione di ostacoli puntuali e loro ricollocazione nelle adiacenze	€	-
2.4.c	Allestimenti e/o lavorazioni non altrimenti elencate	€	-
Azioni di varia natura		€	15 000,00
2.5.a	Realizzazione di piastra di sosta carrozzina lato panchine	€	-
2.5.b	Integrazione delle tabelle informative tattili per non vedenti	€	-
2.5.c	Delimitatori stradali a protezione dei passaggi pedonali	€	-
2.5.d	Allestimenti e/o lavorazioni non altrimenti elencate	€	15 000,00



COMUNE DI
SANT'AMBROGIO DI
VALPOLICELLA
PROVINCIA DI VERONA

**P.E.B.A.
2019**

CIG. Z0A29C0618

Fase 2

**SCHEDA
PROGETTO
URBANI**

SCHEDA N°

9/1

PRIORITA'

M

Valutazione della priorità:
- A: Alta
- M: Media
- B: Bassa




NETMOBILITY

Via Morgagni, 24
37135 VERONA (VR)
tel / fax +39 045 8250176
netmobility@netmobility.it
www.netmobility.it

P. I.V.A. e C.Fisc. 03184140238

PLANIMETRIA DI DETTAGLIO

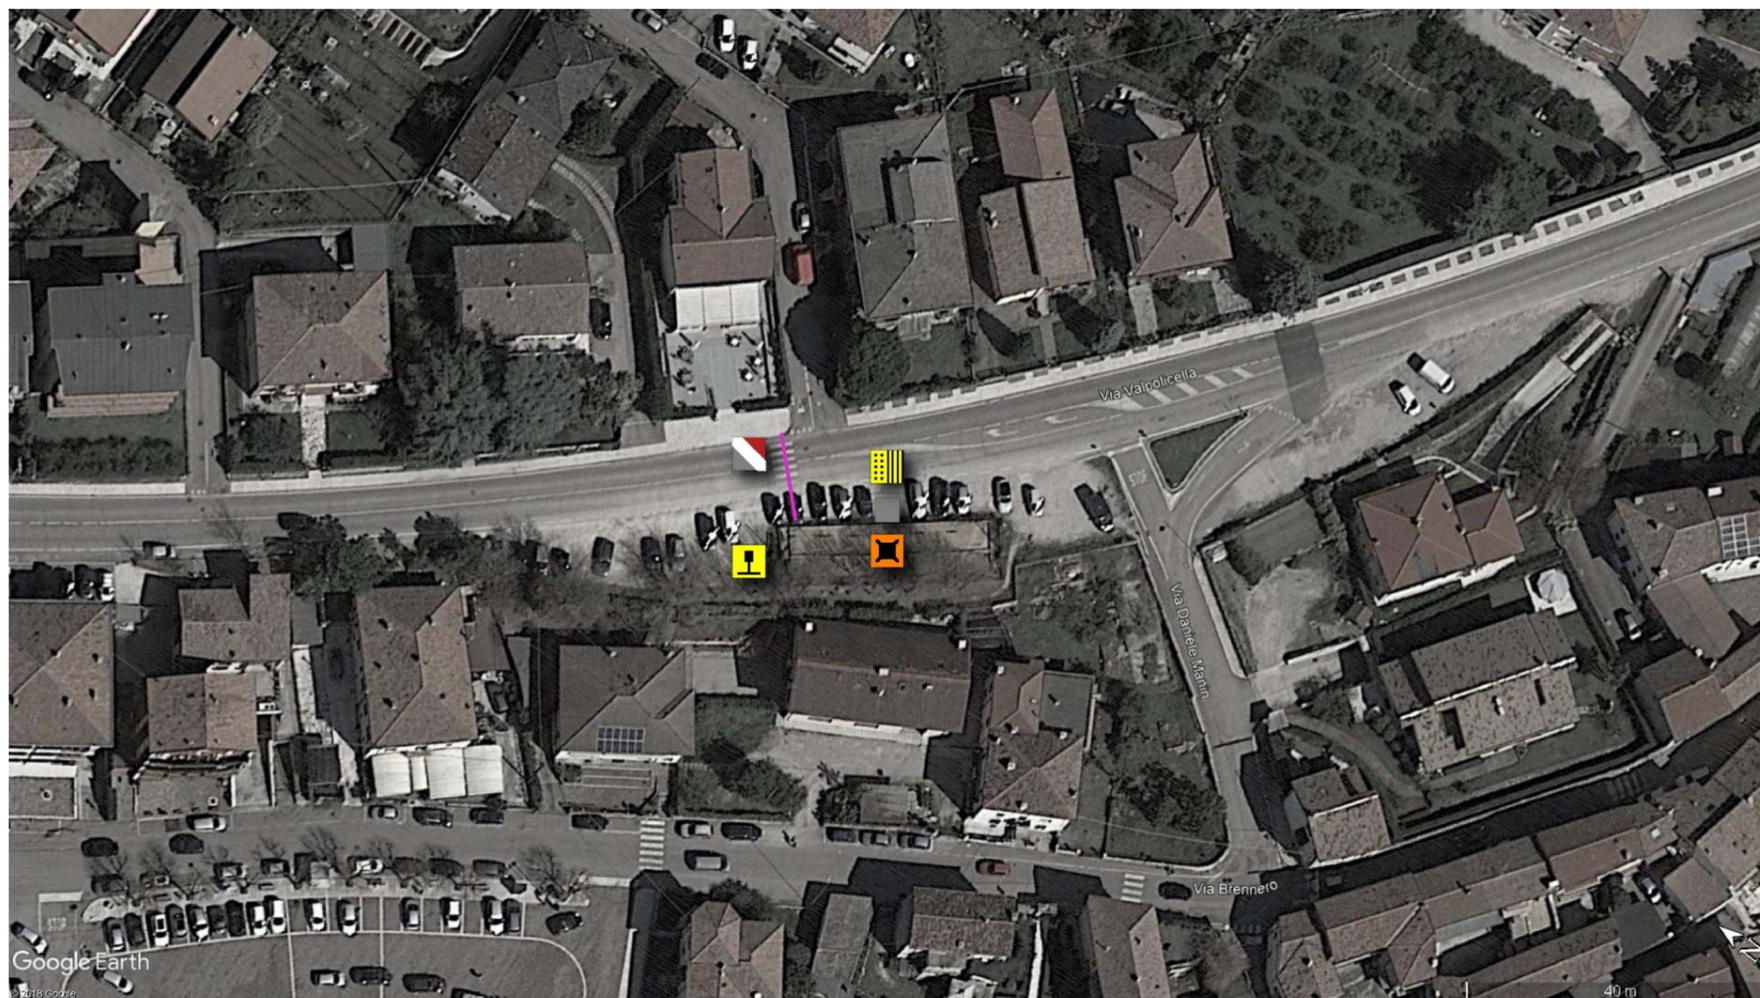

2.1.a + 2.1.b - Segnaletica orizzontale e verticale per nuovo parcheggio per persone con disabilità


2.2.c - Realizzazione piattaforma in asfalto danati all'ingresso del campo da bocce

2.2.f - Integrazione di segnaletica tattile per non vedenti nella pavimentazione del percorso pedonale

2.4.a - Rimozione sponda laterale per consentire l'ingresso al campo complanare alla quota del parcheggio, si ipotizza la realizzazione di una sponda mobile realizzata a misura con il cancello d'ingresso al campo

2.5.d - Realizzazione di una pedana rialzata per attraversamento stradale di Via Valpolicella per collegamento con il marciapiede sul lato opposto al campo

DOCUMENTAZIONE FOTOGRAFICA

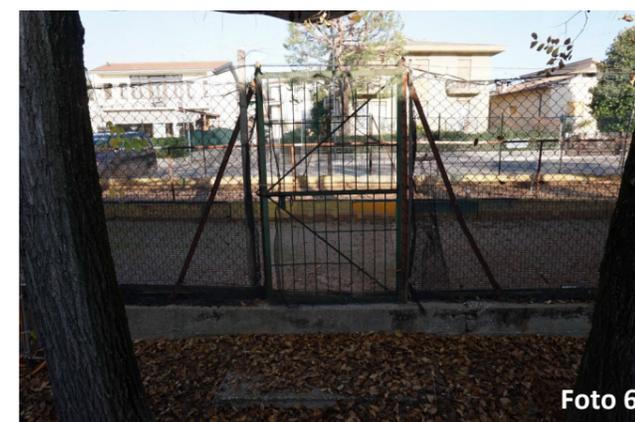

COMUNE DI
SANT'AMBROGIO DI
VALPOLICELLA
PROVINCIA DI VERONA

**P.E.B.A.
2019**

CIG. Z0A29C0618

Fase 2

**SCHEDA
PROGETTO
URBANI**

SCHEDA N°

9/2

PRIORITA'

M


Valutazione della priorità:
- A: Alta
- M: Media
- B: Bassa


NETMOBILITY

Via Morgagni, 24
37135 VERONA (VR)
tel / fax +39 045 8250176
netmobility@netmobility.it
www.netmobility.it
P. I.V.A. e C.Fisc. 03184140238

Via Stazione, 7

MAPPA DI LOCALIZZAZIONE

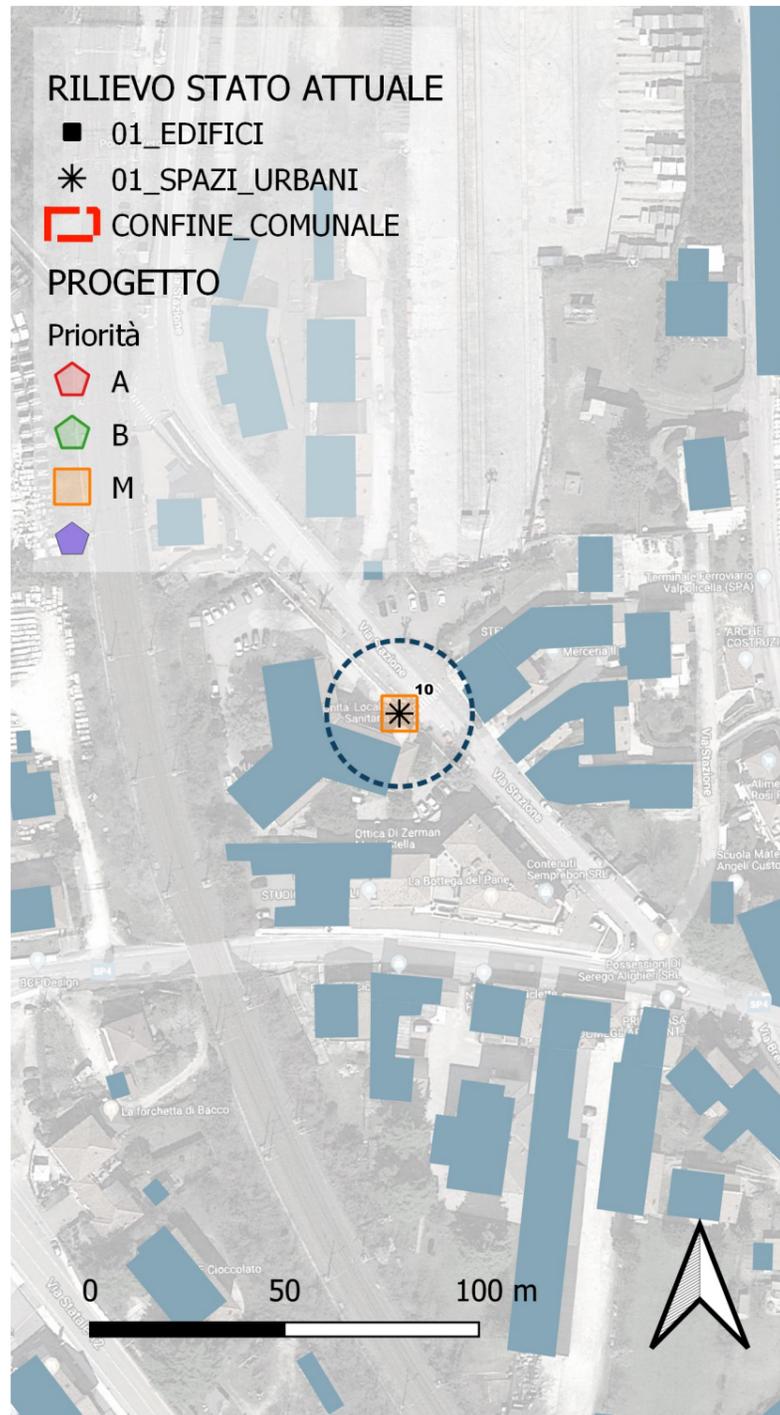

ULSS 22 DOMEGLIARA		€	113,46
Parcheggi		€	-
2.1.a	Segnaletica Orizzontale	€	-
2.1.b	Segnaletica Verticale	€	-
2.1.c	Allestimenti e/o lavorazioni non altrimenti elencate	€	-
Percorsi		€	113,46
2.2.a	Ripristino pavimentazioni esistenti - Materiali Bituminosi	€	-
2.2.b	Ripristino pavimentazioni esistenti - Materiali Lapidei	€	-
2.2.c	Realizzazione nuovi percorsi pedonali - Materiali Bituminosi	€	-
2.2.d	Realizzazione nuovi percorsi pedonali - Materiali Lapidei	€	-
2.2.e	Realizzazione nuovi percorsi pedonali - Materiali Cementizi	€	-
2.2.f	Integrazione di segnaletica tattile per non vedenti - Integrata nella pavimentazione	€	-
2.2.g	Integrazione di segnaletica tattile per non vedenti - Fasce adesive	€	113,46
2.2.h	Allestimenti e/o lavorazioni non altrimenti elencate	€	-
Dislivelli		€	-
2.3.a	Realizzazione di rampe di accesso al marciapiede - Materiali cementizi	€	-
2.3.b	Realizzazione di rampe esterne per dislivelli maggiori - Materiali Cementizi	€	-
2.3.c	Servoscale per esterni	€	-
2.3.d	Opere accessorie di perfezionamento scale e/o rampe esistenti	€	-
2.3.e	Sistemazione / integrazione di parapetti e corrimani	€	-
2.3.f	Allestimenti e/o lavorazioni non altrimenti elencate	€	-
Rimozione di ostacoli		€	-
2.4.a	Rimozione di ostacoli puntuali	€	-
2.4.b	Rimozione di ostacoli puntuali e loro ricollocazione nelle adiacenze	€	-
2.4.c	Allestimenti e/o lavorazioni non altrimenti elencate	€	-
Azioni di varia natura		€	-
2.5.a	Realizzazione di piastra di sosta carrozzina lato panchine	€	-
2.5.b	Integrazione delle tabelle informative tattili per non vedenti	€	-
2.5.c	Delimitatori stradali a protezione dei passaggi pedonali	€	-
2.5.d	Allestimenti e/o lavorazioni non altrimenti elencate	€	-



COMUNE DI
SANT'AMBROGIO DI
VALPOLICELLA
PROVINCIA DI VERONA

**P.E.B.A.
2019**

CIG. Z0A29C0618

Fase 2

**SCHEDA
PROGETTO
URBANI**

SCHEDA N°

10/1

PRIORITA'

M

Valutazione della priorità:
- A: Alta
- M: Media
- B: Bassa



NETMOBILITY

Via Morgagni, 24
37135 VERONA (VR)
tel / fax +39 045 8250176
netmobility@netmobility.it
www.netmobility.it
P. I.V.A. e C.Fisc. 03184140238

PLANIMETRIA DI DETTAGLIO



2.2.g - Integrazione di segnaletica tattile per non vedenti con fasce adesive al termine del percorso pedonale

2.4.a - Rimozione ostacolo. Si segnala la dimensione ristretta del cancello per l'ingresso pedonale

DOCUMENTAZIONE FOTOGRAFICA



COMUNE DI
SANT'AMBROGIO DI
VALPOLICELLA
PROVINCIA DI VERONA

**P.E.B.A.
2019**

CIG. Z0A29C0618

Fase 2

**SCHEDA
PROGETTO
URBANI**

SCHEDA N°

10/2

PRIORITA'

M

Valutazione della priorità:
- A: Alta
- M: Media
- B: Bassa




NETMOBILITY

Via Morgagni, 24
37135 VERONA (VR)
tel / fax +39 045 8250176
netmobility@netmobility.it
www.netmobility.it
P. I.V.A. e C.Fisc. 03184140238

STAZIONE INGRESSO PRINCIPALE

Via Stazione, 40

MAPPA DI LOCALIZZAZIONE

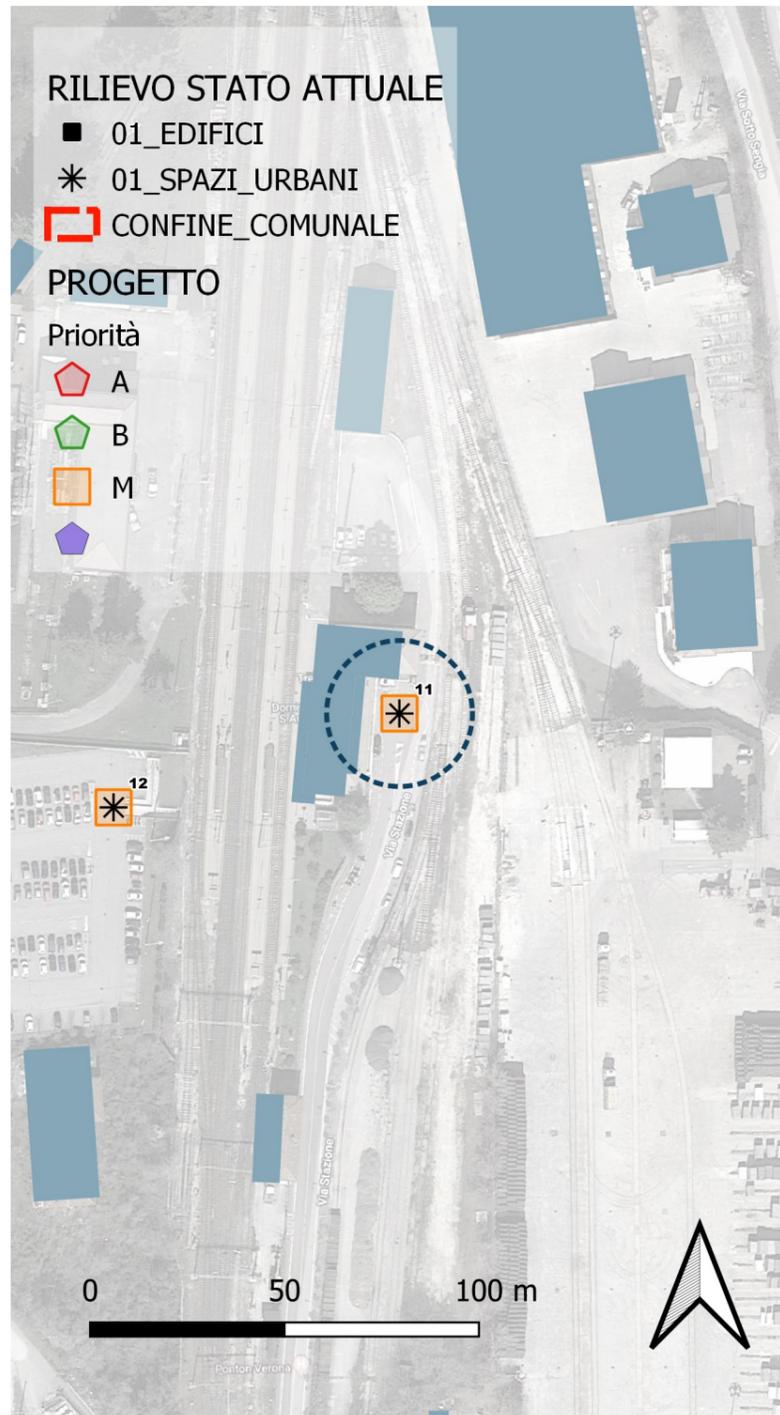

STAZIONE INGRESSO PRINCIPALE		€	226,92
Parcheggi		€	-
2.1.a	Segnaletica Orizzontale	€	-
2.1.b	Segnaletica Verticale	€	-
2.1.c	Allestimenti e/o lavorazioni non altrimenti elencate	€	-
Percorsi		€	226,92
2.2.a	Ripristino pavimentazioni esistenti - Materiali Bituminosi	€	-
2.2.b	Ripristino pavimentazioni esistenti - Materiali Lapidei	€	-
2.2.c	Realizzazione nuovi percorsi pedonali - Materiali Bituminosi	€	-
2.2.d	Realizzazione nuovi percorsi pedonali - Materiali Lapidei	€	-
2.2.e	Realizzazione nuovi percorsi pedonali - Materiali Cementizi	€	-
2.2.f	Integrazione di segnaletica tattile per non vedenti - Integrata nella pavimentazione	€	-
2.2.g	Integrazione di segnaletica tattile per non vedenti - Fasce adesive	€	226,92
2.2.h	Allestimenti e/o lavorazioni non altrimenti elencate	€	-
Dislivelli		€	-
2.3.a	Realizzazione di rampe di accesso al marciapiede - Materiali cementizi	€	-
2.3.b	Realizzazione di rampe esterne per dislivelli maggiori - Materiali Cementizi	€	-
2.3.c	Servoscale per esterni	€	-
2.3.d	Opere accessorie di perfezionamento scale e/o rampe esistenti	€	-
2.3.e	Sistemazione / integrazione di parapetti e corrimani	€	-
2.3.f	Allestimenti e/o lavorazioni non altrimenti elencate	€	-
Rimozione di ostacoli		€	-
2.4.a	Rimozione di ostacoli puntuali	€	-
2.4.b	Rimozione di ostacoli puntuali e loro ricollocazione nelle adiacenze	€	-
2.4.c	Allestimenti e/o lavorazioni non altrimenti elencate	€	-
Azioni di varia natura		€	-
2.5.a	Realizzazione di piastra di sosta carrozzina lato panchine	€	-
2.5.b	Integrazione delle tabelle informative tattili per non vedenti	€	-
2.5.c	Delimitatori stradali a protezione dei passaggi pedonali	€	-
2.5.d	Allestimenti e/o lavorazioni non altrimenti elencate	€	-



COMUNE DI
SANT'AMBROGIO DI
VALPOLICELLA
PROVINCIA DI VERONA

**P.E.B.A.
2019**

CIG. Z0A29C0618

Fase 2

**SCHEDA
PROGETTO
URBANI**

SCHEDA N°

11/1

PRIORITA'

M


Valutazione della priorità:
- A: Alta
- M: Media
- B: Bassa



NETMOBILITY

Via Morgagni, 24
37135 VERONA (VR)
tel / fax +39 045 8250176
netmobility@netmobility.it
www.netmobility.it
P. I.V.A. e C.Fisc. 03184140238



PLANIMETRIA DI DETTAGLIO

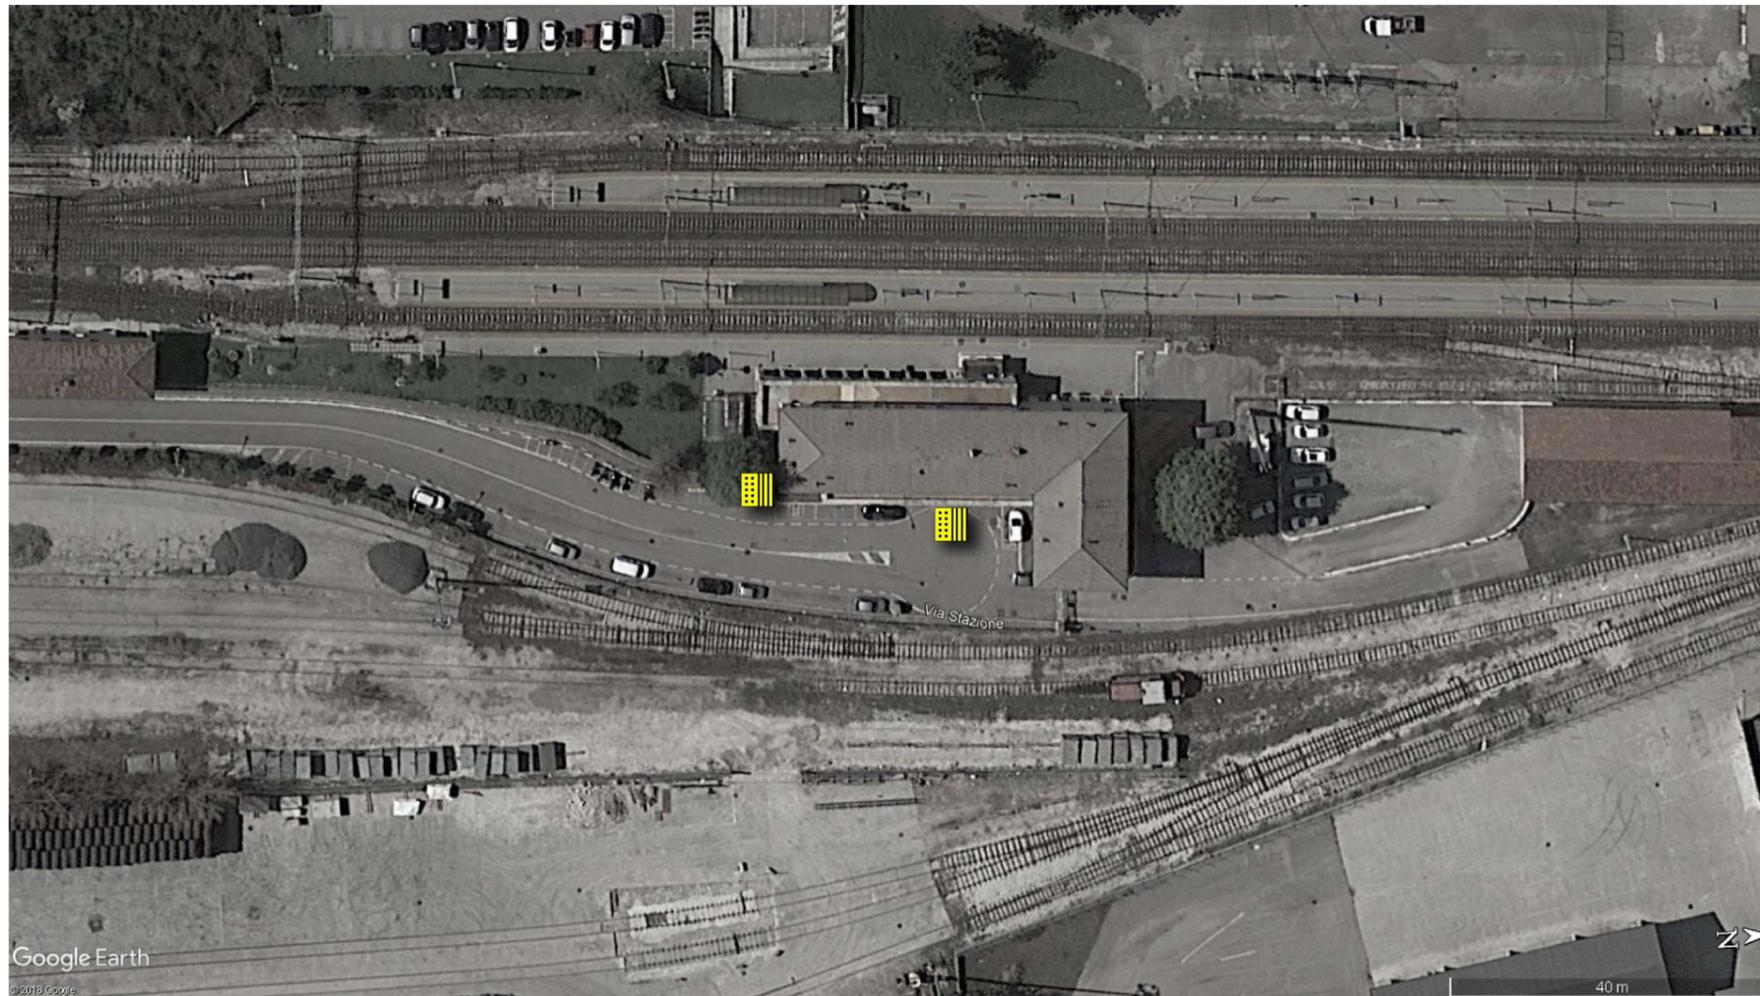

2.2.g - Integrazione di segnaletica tattile per non vedenti con fasce adesive al termine del percorso pedonale, dall'ingresso al binario 1 e alla biglietteria

Si segnala la non accessibilità ai binari, escluso il binario 1, dovuta alla sola presenza di scale per la discesa e la risalita dal tunnel di collegamento.

DOCUMENTAZIONE FOTOGRAFICA

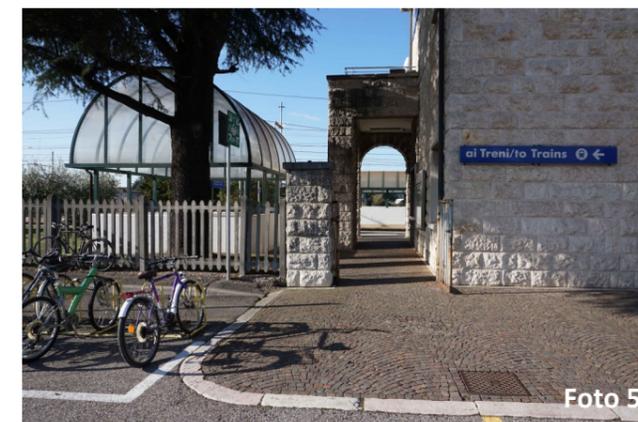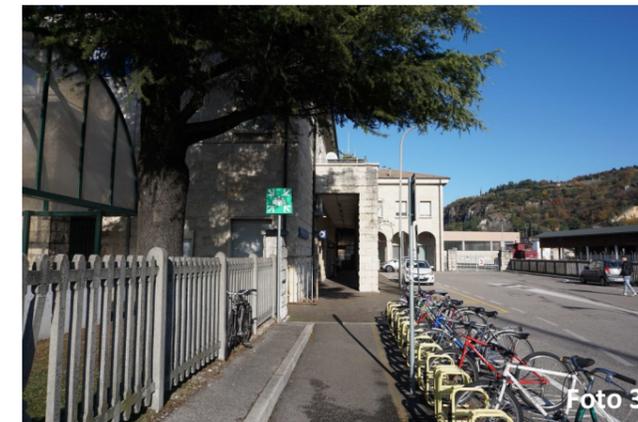

COMUNE DI
SANT'AMBROGIO DI
VALPOLICELLA
PROVINCIA DI VERONA

**P.E.B.A.
2019**

CIG. Z0A29C0618

Fase 2

**SCHEDA
PROGETTO
URBANI**

SCHEDA N°

11/2

PRIORITA'

M

Valutazione della priorità:
- A: Alta
- M: Media
- B: Bassa



NETMOBILITY

Via Morgagni, 24
37135 VERONA (VR)
tel / fax +39 045 8250176
netmobility@netmobility.it
www.netmobility.it
P. I.V.A. e C.Fisc. 03184140238

STAZIONE AREA PARCHEGGIO OVEST

Via Statale 12

MAPPA DI LOCALIZZAZIONE

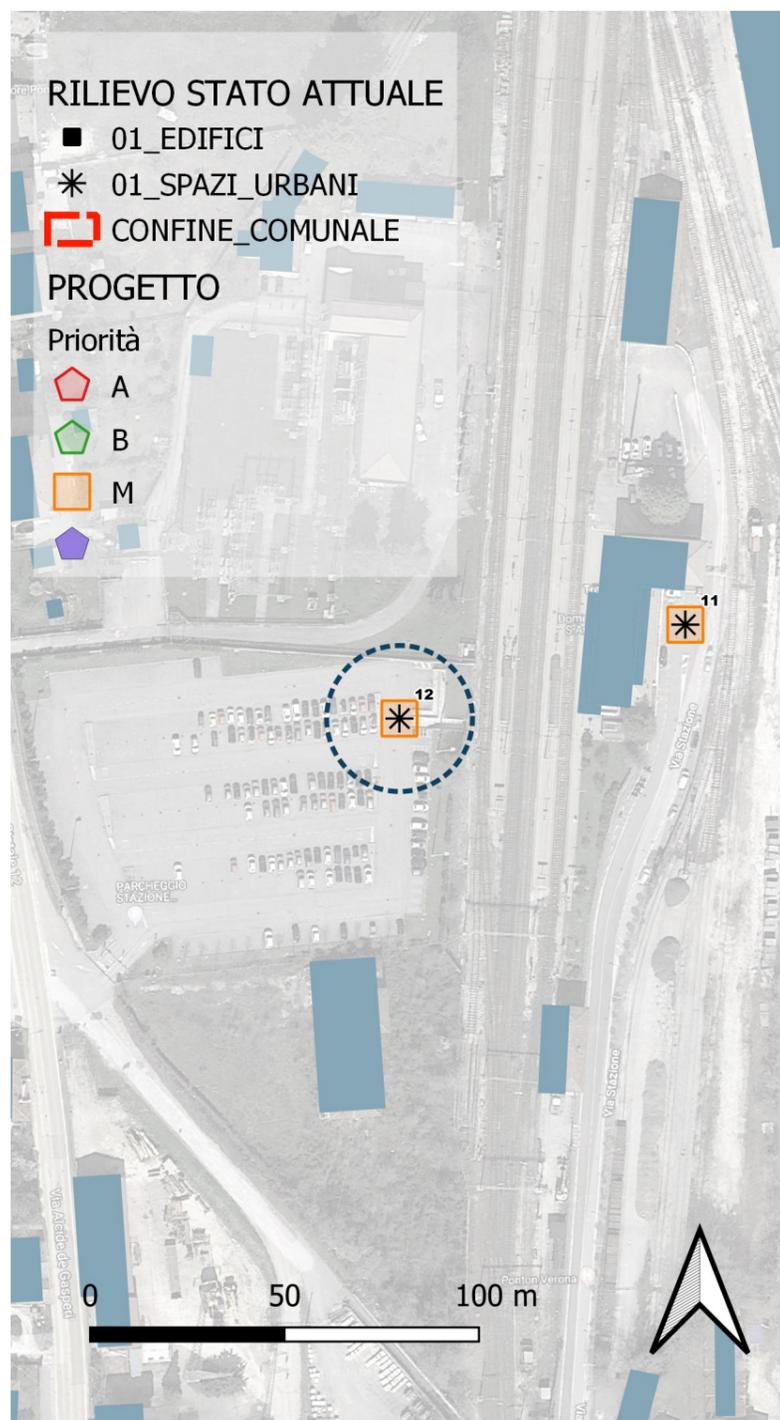

STAZIONE AREA PARCHEGGIO OVEST		€	340,38
Parcheggi		€	-
2.1.a	Segnaletica Orizzontale	€	-
2.1.b	Segnaletica Verticale	€	-
2.1.c	Allestimenti e/o lavorazioni non altrimenti elencate	€	-
Percorsi		€	340,38
2.2.a	Ripristino pavimentazioni esistenti - Materiali Bituminosi	€	-
2.2.b	Ripristino pavimentazioni esistenti - Materiali Lapidei	€	-
2.2.c	Realizzazione nuovi percorsi pedonali - Materiali Bituminosi	€	-
2.2.d	Realizzazione nuovi percorsi pedonali - Materiali Lapidei	€	-
2.2.e	Realizzazione nuovi percorsi pedonali - Materiali Cementizi	€	-
2.2.f	Integrazione di segnaletica tattile per non vedenti - Integrata nella pavimentazione	€	-
2.2.g	Integrazione di segnaletica tattile per non vedenti - Fasce adesive	€	340,38
2.2.h	Allestimenti e/o lavorazioni non altrimenti elencate	€	-
Dislivelli		€	-
2.3.a	Realizzazione di rampe di accesso al marciapiede - Materiali cementizi	€	-
2.3.b	Realizzazione di rampe esterne per dislivelli maggiori - Materiali Cementizi	€	-
2.3.c	Servoscale per esterni	€	-
2.3.d	Opere accessorie di perfezionamento scale e/o rampe esistenti	€	-
2.3.e	Sistemazione / integrazione di parapetti e corrimani	€	-
2.3.f	Allestimenti e/o lavorazioni non altrimenti elencate	€	-
Rimozione di ostacoli		€	-
2.4.a	Rimozione di ostacoli puntuali	€	-
2.4.b	Rimozione di ostacoli puntuali e loro ricollocazione nelle adiacenze	€	-
2.4.c	Allestimenti e/o lavorazioni non altrimenti elencate	€	-
Azioni di varia natura		€	-
2.5.a	Realizzazione di piastra di sosta carrozzina lato panchine	€	-
2.5.b	Integrazione delle tabelle informative tattili per non vedenti	€	-
2.5.c	Delimitatori stradali a protezione dei passaggi pedonali	€	-
2.5.d	Allestimenti e/o lavorazioni non altrimenti elencate	€	-



COMUNE DI
SANT'AMBROGIO DI
VALPOLICELLA
PROVINCIA DI VERONA

**P.E.B.A.
2019**

CIG. Z0A29C0618

Fase 2

**SCHEDA
PROGETTO
URBANI**

SCHEDA N°

12/1

PRIORITA'

M


Valutazione della priorità:
- A: Alta
- M: Media
- B: Bassa


NETMOBILITY

Via Morgagni, 24
37135 VERONA (VR)
tel / fax +39 045 8250176
netmobility@netmobility.it
www.netmobility.it

P. I.V.A. e C.Fisc. 03184140238

PLANIMETRIA DI DETTAGLIO

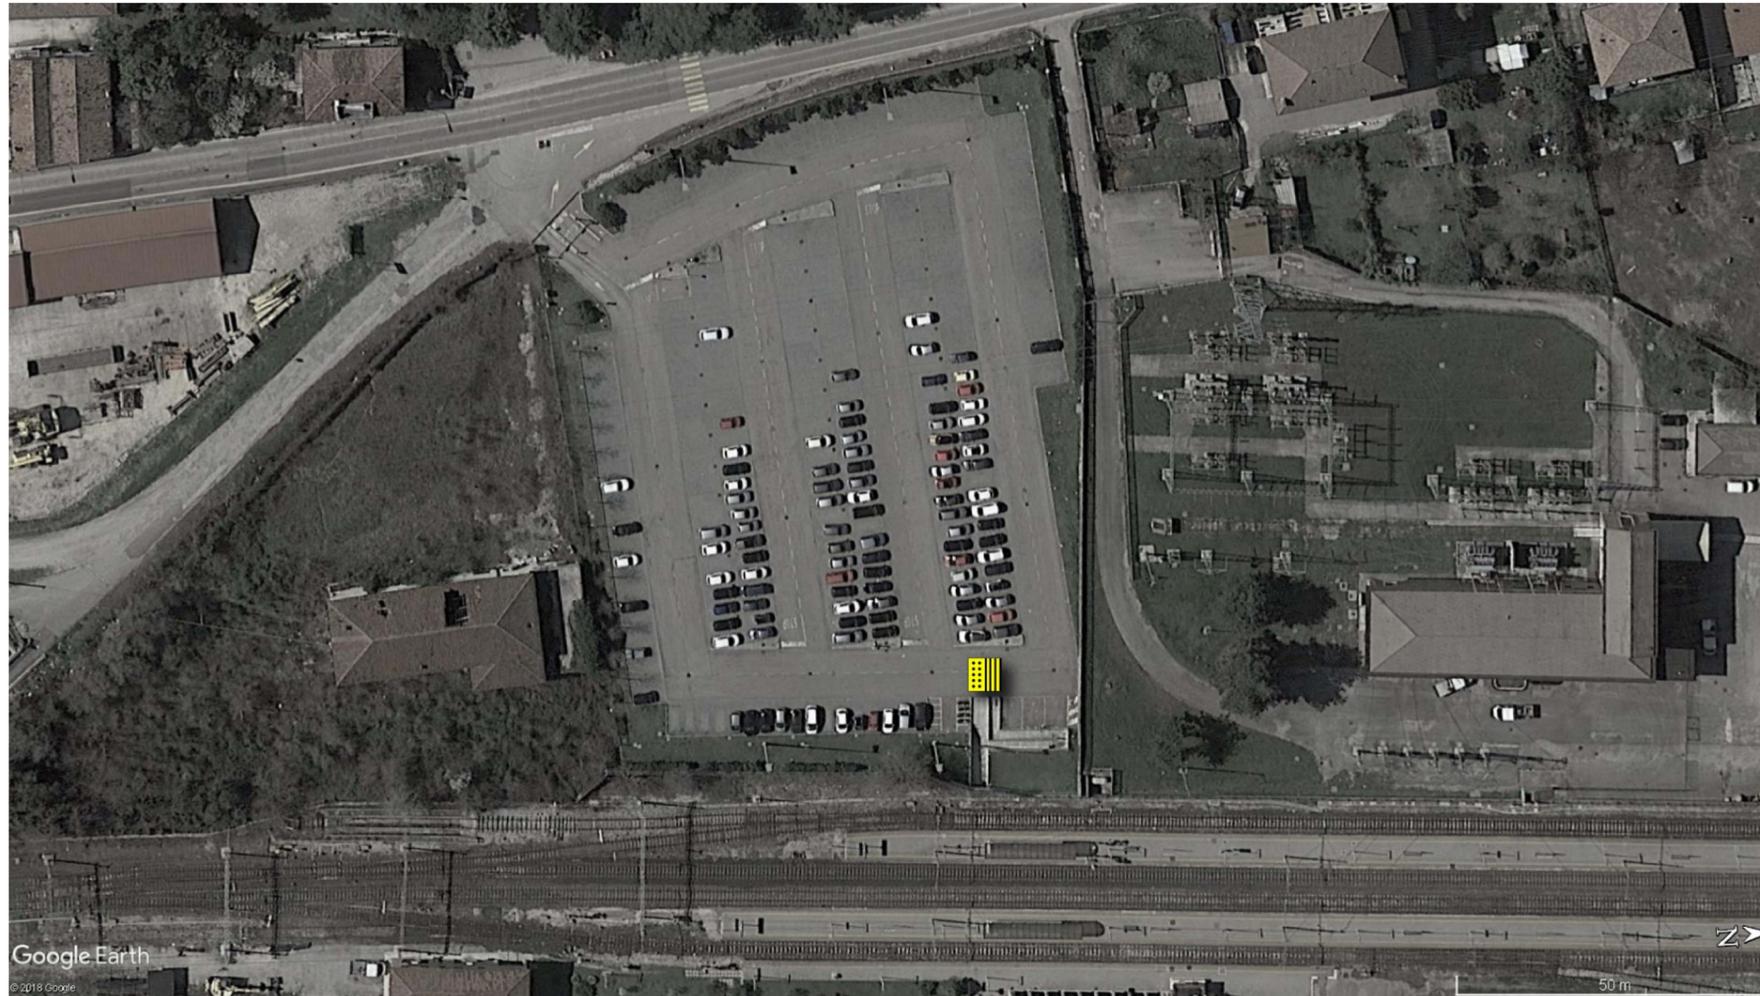

2.2.g - Integrazione di segnaletica tattile per non vedenti con fasce adesive al termine del percorso pedonale

Si segnala la non accessibilità ai binari dovuta alla sola presenza di scale per la risalita dal tunnel di collegamento.

DOCUMENTAZIONE FOTOGRAFICA



COMUNE DI
SANT'AMBROGIO DI
VALPOLICELLA
PROVINCIA DI VERONA

**P.E.B.A.
2019**

CIG. Z0A29C0618

Fase 2

**SCHEDA
PROGETTO
URBANI**

SCHEDA N°

12/2

PRIORITA'

M

Valutazione della priorità:
- A: Alta
- M: Media
- B: Bassa



NETMOBILITY


Via Morgagni, 24
37135 VERONA (VR)
tel / fax +39 045 8250176
netmobility@netmobility.it
www.netmobility.it

P. I.V.A. e C.Fisc. 03184140238

SOSTA BUS VIALE MADONNINA

Viale Madonna

MAPPA DI LOCALIZZAZIONE

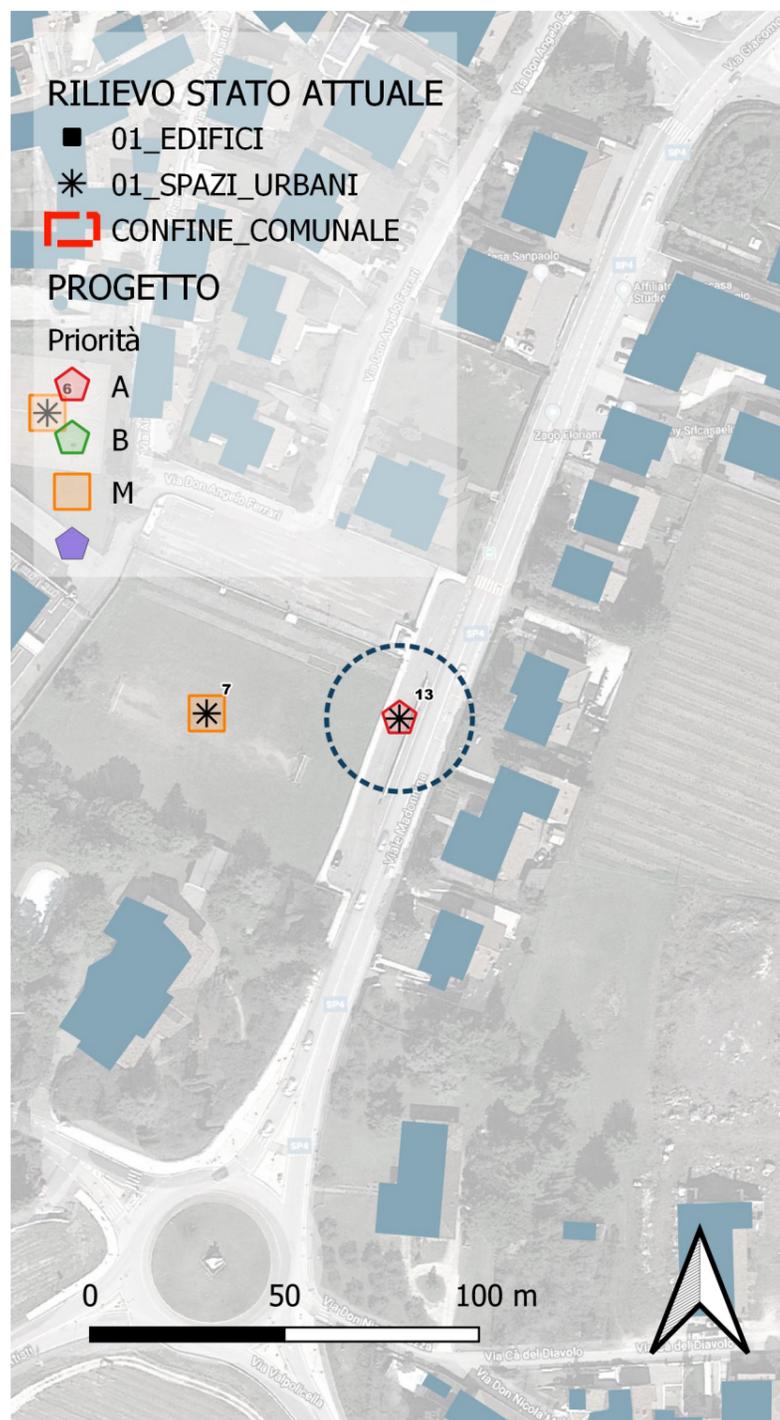

SOSTA BUS VIALE MADONNINA		€	2 421,96
Parcheggi		€	336,86
2.1.a	Segnaletica Orizzontale	€	131,02
2.1.b	Segnaletica Verticale	€	205,85
2.1.c	Allestimenti e/o lavorazioni non altrimenti elencate	€	-
Percorsi		€	2 085,10
2.2.a	Ripristino pavimentazioni esistenti - Materiali Bituminosi	€	1 283,12
2.2.b	Ripristino pavimentazioni esistenti - Materiali Lapidei	€	-
2.2.c	Realizzazione nuovi percorsi pedonali - Materiali Bituminosi	€	191,98
2.2.d	Realizzazione nuovi percorsi pedonali - Materiali Lapidei	€	-
2.2.e	Realizzazione nuovi percorsi pedonali - Materiali Cementizi	€	-
2.2.f	Integrazione di segnaletica tattile per non vedenti - Integrata nella pavimentazione	€	-
2.2.g	Integrazione di segnaletica tattile per non vedenti - Fasce adesive	€	610,00
2.2.h	Allestimenti e/o lavorazioni non altrimenti elencate	€	-
Dislivelli		€	-
2.3.a	Realizzazione di rampe di accesso al marciapiede - Materiali cementizi	€	-
2.3.b	Realizzazione di rampe esterne per dislivelli maggiori - Materiali Cementizi	€	-
2.3.c	Servoscale per esterni	€	-
2.3.d	Opere accessorie di perfezionamento scale e/o rampe esistenti	€	-
2.3.e	Sistemazione / integrazione di parapetti e corrimani	€	-
2.3.f	Allestimenti e/o lavorazioni non altrimenti elencate	€	-
Rimozione di ostacoli		€	-
2.4.a	Rimozione di ostacoli puntuali	€	-
2.4.b	Rimozione di ostacoli puntuali e loro ricollocazione nelle adiacenze	€	-
2.4.c	Allestimenti e/o lavorazioni non altrimenti elencate	€	-
Azioni di varia natura		€	-
2.5.a	Realizzazione di piastra di sosta carrozzina lato panchine	€	-
2.5.b	Integrazione delle tabelle informative tattili per non vedenti	€	-
2.5.c	Delimitatori stradali a protezione dei passaggi pedonali	€	-
2.5.d	Allestimenti e/o lavorazioni non altrimenti elencate	€	-



COMUNE DI
SANT'AMBROGIO DI
VALPOLICELLA
PROVINCIA DI VERONA

**P.E.B.A.
2019**

CIG. Z0A29C0618

Fase 2

**SCHEDA
PROGETTO
URBANI**

SCHEDA N°

13/1

PRIORITA'

A

Valutazione della priorità:
- A: Alta
- M: Media
- B: Bassa



NETMOBILITY

Via Morgagni, 24
37135 VERONA (VR)
tel / fax +39 045 8250176
netmobility@netmobility.it
www.netmobility.it

P. I.V.A. e C.Fisc. 03184140238

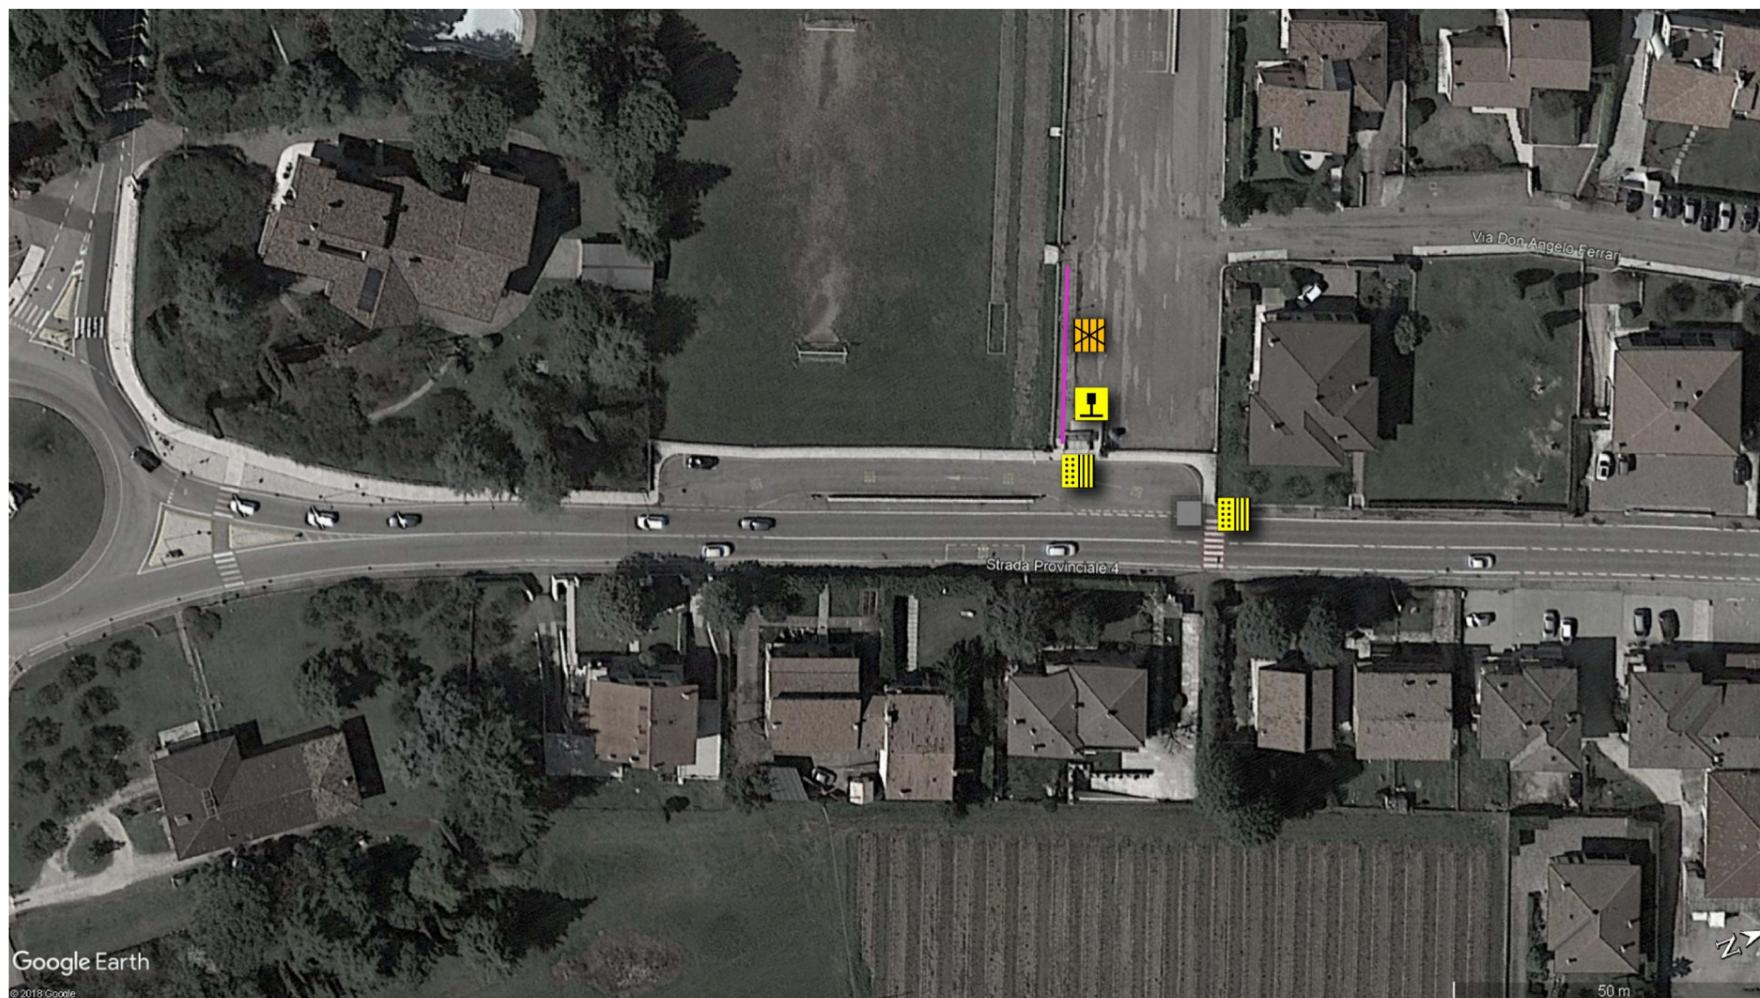


Foto 1



Foto 2

PLANIMETRIA DI DETTAGLIO



2.1.a + 2.1.b - Segnaletica orizzontale e verticale per nuovo parcheggio per persone con disabilità in prossimità dell'ingresso di Piazza degli Alpini

2.2.a - Ripristino asfalto del percorso pedonale

2.2.c - Realizzazione piattaforma in asfalto di raccordo tra l'attraversamento pedonale e il marciapiede

2.2.f - Integrazione di segnaletica tattile per non vedenti nella pavimentazione del percorso pedonale

Si suggerisce la realizzazione di una pedana rialzata per attraversamento della Strada Provinciale per collegamento con il marciapiede sul lato opposto e l'altra fermata dei mezzi

DOCUMENTAZIONE FOTOGRAFICA



COMUNE DI
SANT'AMBROGIO DI
VALPOLICELLA
PROVINCIA DI VERONA

**P.E.B.A.
2019**

CIG. Z0A29C0618

Fase 2

**SCHEDA
PROGETTO
URBANI**

SCHEDA N°

13/2

PRIORITA'

A

Valutazione della priorità:
- A: Alta
- M: Media
- B: Bassa




NETMOBILITY

Via Morgagni, 24
37135 VERONA (VR)
tel / fax +39 045 8250176
netmobility@netmobility.it
www.netmobility.it
P. I.V.A. e C.Fisc. 03184140238

CHIESA E SCUOLA INFANZIA PONTON

Via del Ponte

MAPPA DI LOCALIZZAZIONE

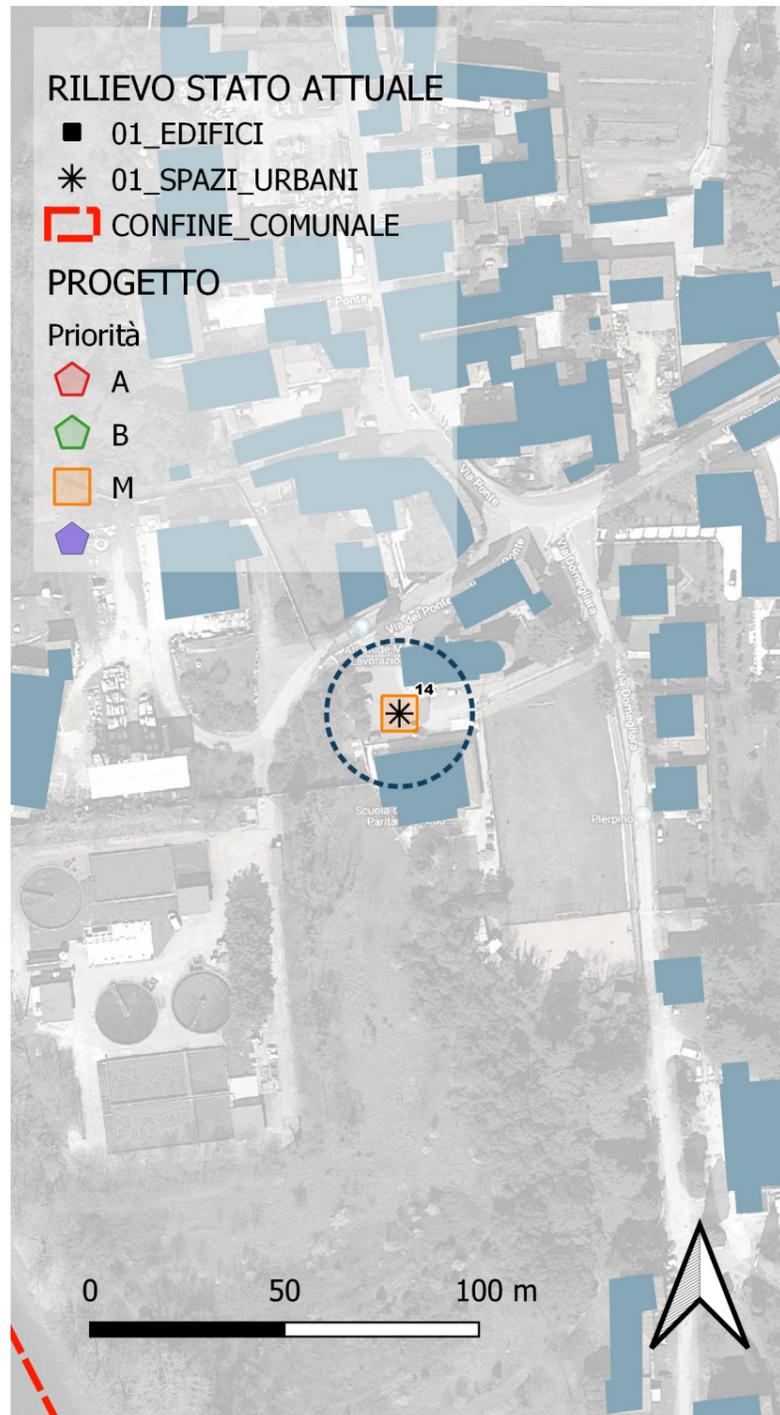

CHIESA E SCUOLA INFANZIA PONTON		€	982,74
Parcheggi		€	336,86
2.1.a	Segnaletica Orizzontale	€	131,02
2.1.b	Segnaletica Verticale	€	205,85
2.1.c	Allestimenti e/o lavorazioni non altrimenti elencate	€	-
Percorsi		€	645,88
2.2.a	Ripristino pavimentazioni esistenti - Materiali Bituminosi	€	305,50
2.2.b	Ripristino pavimentazioni esistenti - Materiali Lapidei	€	-
2.2.c	Realizzazione nuovi percorsi pedonali - Materiali Bituminosi	€	-
2.2.d	Realizzazione nuovi percorsi pedonali - Materiali Lapidei	€	-
2.2.e	Realizzazione nuovi percorsi pedonali - Materiali Cementizi	€	-
2.2.f	Integrazione di segnaletica tattile per non vedenti - Integrata nella pavimentazione	€	-
2.2.g	Integrazione di segnaletica tattile per non vedenti - Fasce adesive	€	340,38
2.2.h	Allestimenti e/o lavorazioni non altrimenti elencate	€	-
Dislivelli		€	-
2.3.a	Realizzazione di rampe di accesso al marciapiede - Materiali cementizi	€	-
2.3.b	Realizzazione di rampe esterne per dislivelli maggiori - Materiali Cementizi	€	-
2.3.c	Servoscale per esterni	€	-
2.3.d	Opere accessorie di perfezionamento scale e/o rampe esistenti	€	-
2.3.e	Sistemazione / integrazione di parapetti e corrimani	€	-
2.3.f	Allestimenti e/o lavorazioni non altrimenti elencate	€	-
Rimozione di ostacoli		€	-
2.4.a	Rimozione di ostacoli puntuali	€	-
2.4.b	Rimozione di ostacoli puntuali e loro ricollocazione nelle adiacenze	€	-
2.4.c	Allestimenti e/o lavorazioni non altrimenti elencate	€	-
Azioni di varia natura		€	-
2.5.a	Realizzazione di piastra di sosta carrozzina lato panchine	€	-
2.5.b	Integrazione delle tabelle informative tattili per non vedenti	€	-
2.5.c	Delimitatori stradali a protezione dei passaggi pedonali	€	-
2.5.d	Allestimenti e/o lavorazioni non altrimenti elencate	€	-



COMUNE DI
SANT'AMBROGIO DI
VALPOLICELLA
PROVINCIA DI VERONA

**P.E.B.A.
2019**

CIG. Z0A29C0618

Fase 2

**SCHEDA
PROGETTO
URBANI**

SCHEDA N°

14/1

PRIORITA'

M


Valutazione della priorità:
- A: Alta
- M: Media
- B: Basso



NETMOBILITY

Via Morgagni, 24
37135 VERONA (VR)
tel / fax +39 045 8250176
netmobility@netmobility.it
www.netmobility.it
P. I.V.A. e C.Fisc. 03184140238

PLANIMETRIA DI DETTAGLIO

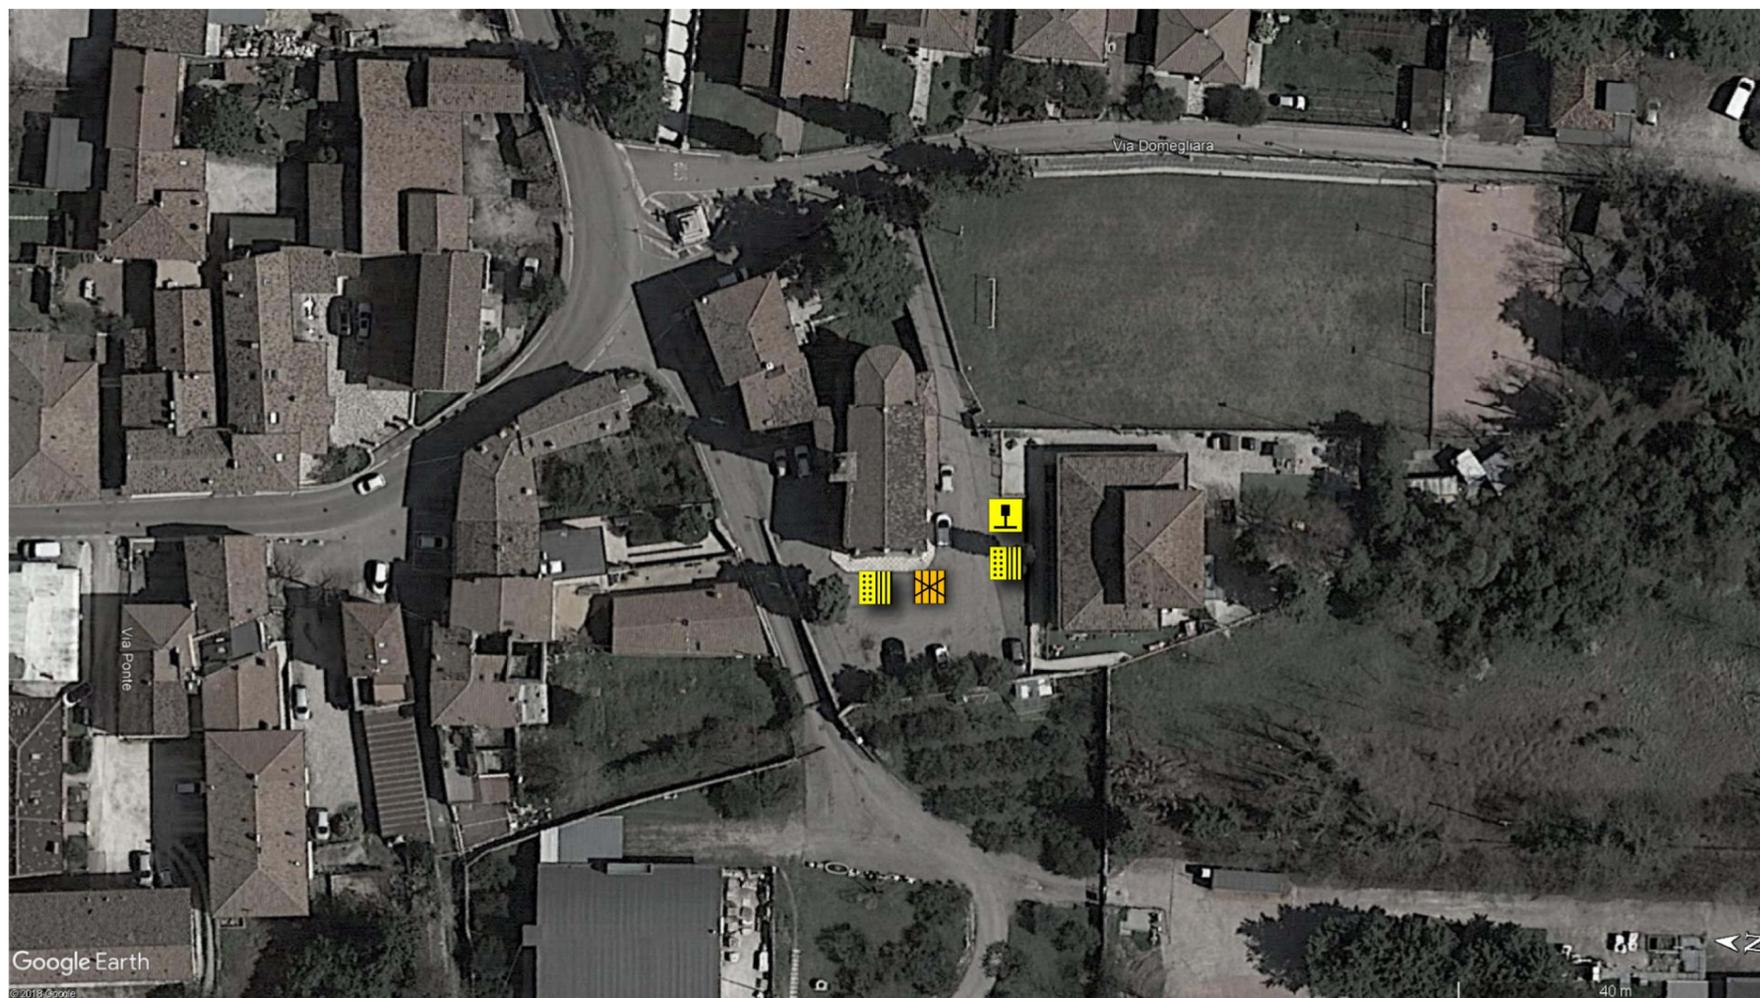


2.1.a + 2.1.b - Segnaletica orizzontale e verticale per nuovo parcheggio per persone con disabilità

2.2.a - Ripristino asfalto del percorso pedonale lungo il lato d'accesso della scuola infanzia e dell'accesso alla chiesa

2.2.g - Integrazione di segnaletica tattile per non vedenti con fasce adesive al termine del percorso pedonale

Si suggerisce la realizzazione di una pavimentazione rialzata per facilitare l'accesso alla chiesa.

DOCUMENTAZIONE FOTOGRAFICA

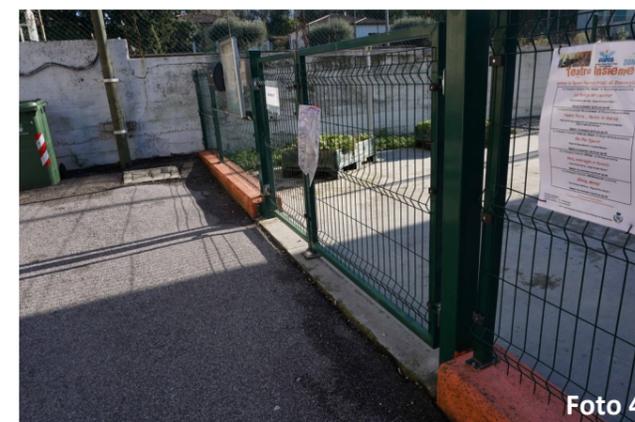

COMUNE DI
SANT'AMBROGIO DI
VALPOLICELLA
PROVINCIA DI VERONA

**P.E.B.A.
2019**

CIG. Z0A29C0618

Fase 2

**SCHEDA
PROGETTO
URBANI**

SCHEDA N°

14/2

PRIORITA'

M

Valutazione della priorità:
- A: Alta
- M: Media
- B: Bassa



NETMOBILITY


Via Morgagni, 24
37135 VERONA (VR)
tel / fax +39 045 8250176
netmobility@netmobility.it
www.netmobility.it

P. I.V.A. e C.Fisc. 03184140238

PARCO GIOCHI CORGNAN

Via Pigna

MAPPA DI LOCALIZZAZIONE

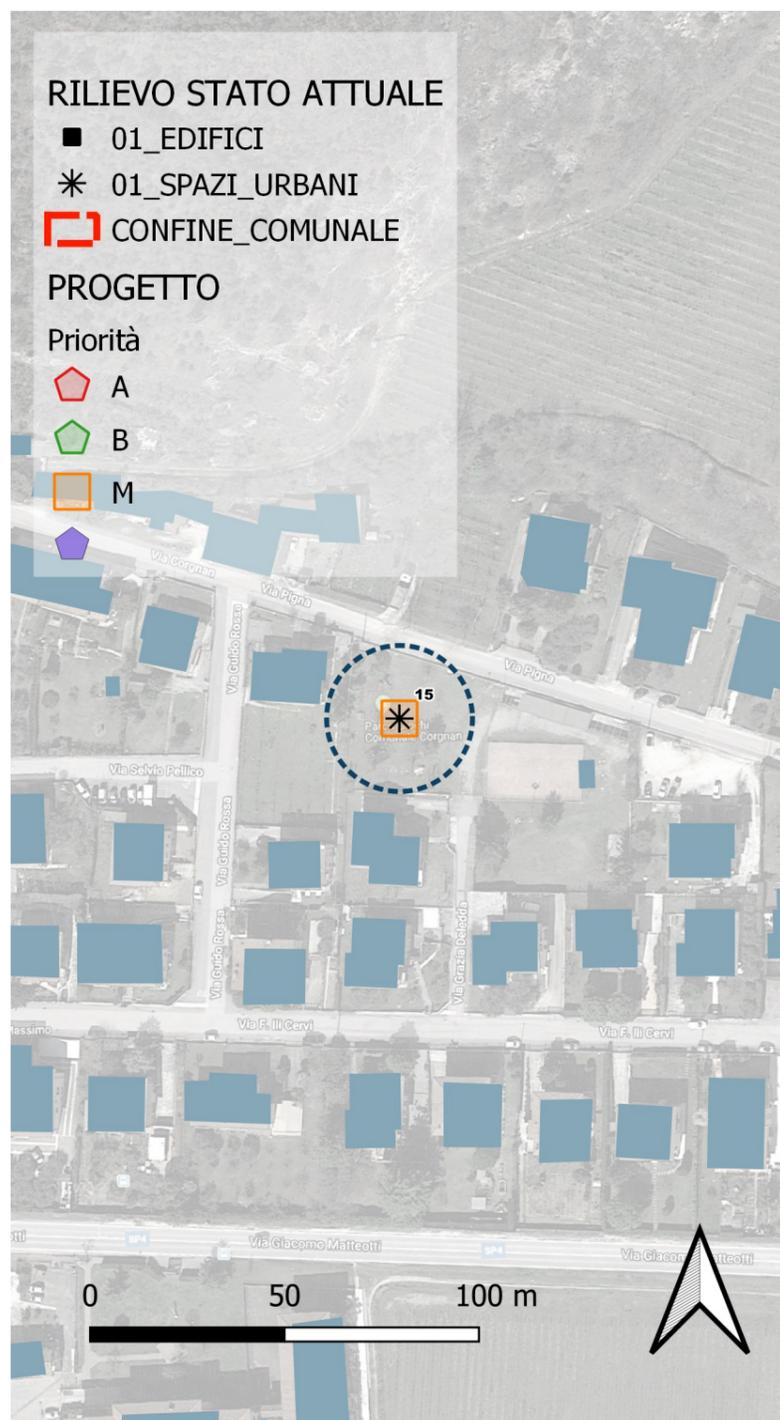

PARCO GIOCHI CORGNAN		€	8 443,55
Parcheggi		€	336,86
2.1.a	Segnaletica Orizzontale	€	131,02
2.1.b	Segnaletica Verticale	€	205,85
2.1.c	Allestimenti e/o lavorazioni non altrimenti elencate	€	-
Percorsi		€	8 106,69
2.2.a	Ripristino pavimentazioni esistenti - Materiali Bituminosi	€	-
2.2.b	Ripristino pavimentazioni esistenti - Materiali Lapidei	€	-
2.2.c	Realizzazione nuovi percorsi pedonali - Materiali Bituminosi	€	-
2.2.d	Realizzazione nuovi percorsi pedonali - Materiali Lapidei	€	-
2.2.e	Realizzazione nuovi percorsi pedonali - Materiali Cementizi	€	7 766,31
2.2.f	Integrazione di segnaletica tattile per non vedenti - Integrata nella pavimentazione	€	-
2.2.g	Integrazione di segnaletica tattile per non vedenti - Fasce adesive	€	340,38
2.2.h	Allestimenti e/o lavorazioni non altrimenti elencate	€	-
Dislivelli		€	-
2.3.a	Realizzazione di rampe di accesso al marciapiede - Materiali cementizi	€	-
2.3.b	Realizzazione di rampe esterne per dislivelli maggiori - Materiali Cementizi	€	-
2.3.c	Servoscale per esterni	€	-
2.3.d	Opere accessorie di perfezionamento scale e/o rampe esistenti	€	-
2.3.e	Sistemazione / integrazione di parapetti e corrimani	€	-
2.3.f	Allestimenti e/o lavorazioni non altrimenti elencate	€	-
Rimozione di ostacoli		€	-
2.4.a	Rimozione di ostacoli puntuali	€	-
2.4.b	Rimozione di ostacoli puntuali e loro ricollocazione nelle adiacenze	€	-
2.4.c	Allestimenti e/o lavorazioni non altrimenti elencate	€	-
Azioni di varia natura		€	-
2.5.a	Realizzazione di piastra di sosta carrozzina lato panchine	€	-
2.5.b	Integrazione delle tabelle informative tattili per non vedenti	€	-
2.5.c	Delimitatori stradali a protezione dei passaggi pedonali	€	-
2.5.d	Allestimenti e/o lavorazioni non altrimenti elencate	€	-



COMUNE DI
SANT'AMBROGIO DI
VALPOLICELLA
PROVINCIA DI VERONA

**P.E.B.A.
2019**

CIG. Z0A29C0618

Fase 2

**SCHEDA
PROGETTO
URBANI**

SCHEDA N°

15/1

PRIORITA'

M

Valutazione della priorità:
- A: Alta
- M: Media
- B: Bassa




NETMOBILITY

Via Morgagni, 24
37135 VERONA (VR)
tel / fax +39 045 8250176
netmobility@netmobility.it
www.netmobility.it

P. I.V.A. e C.Fisc. 03184140238

PLANIMETRIA DI DETTAGLIO

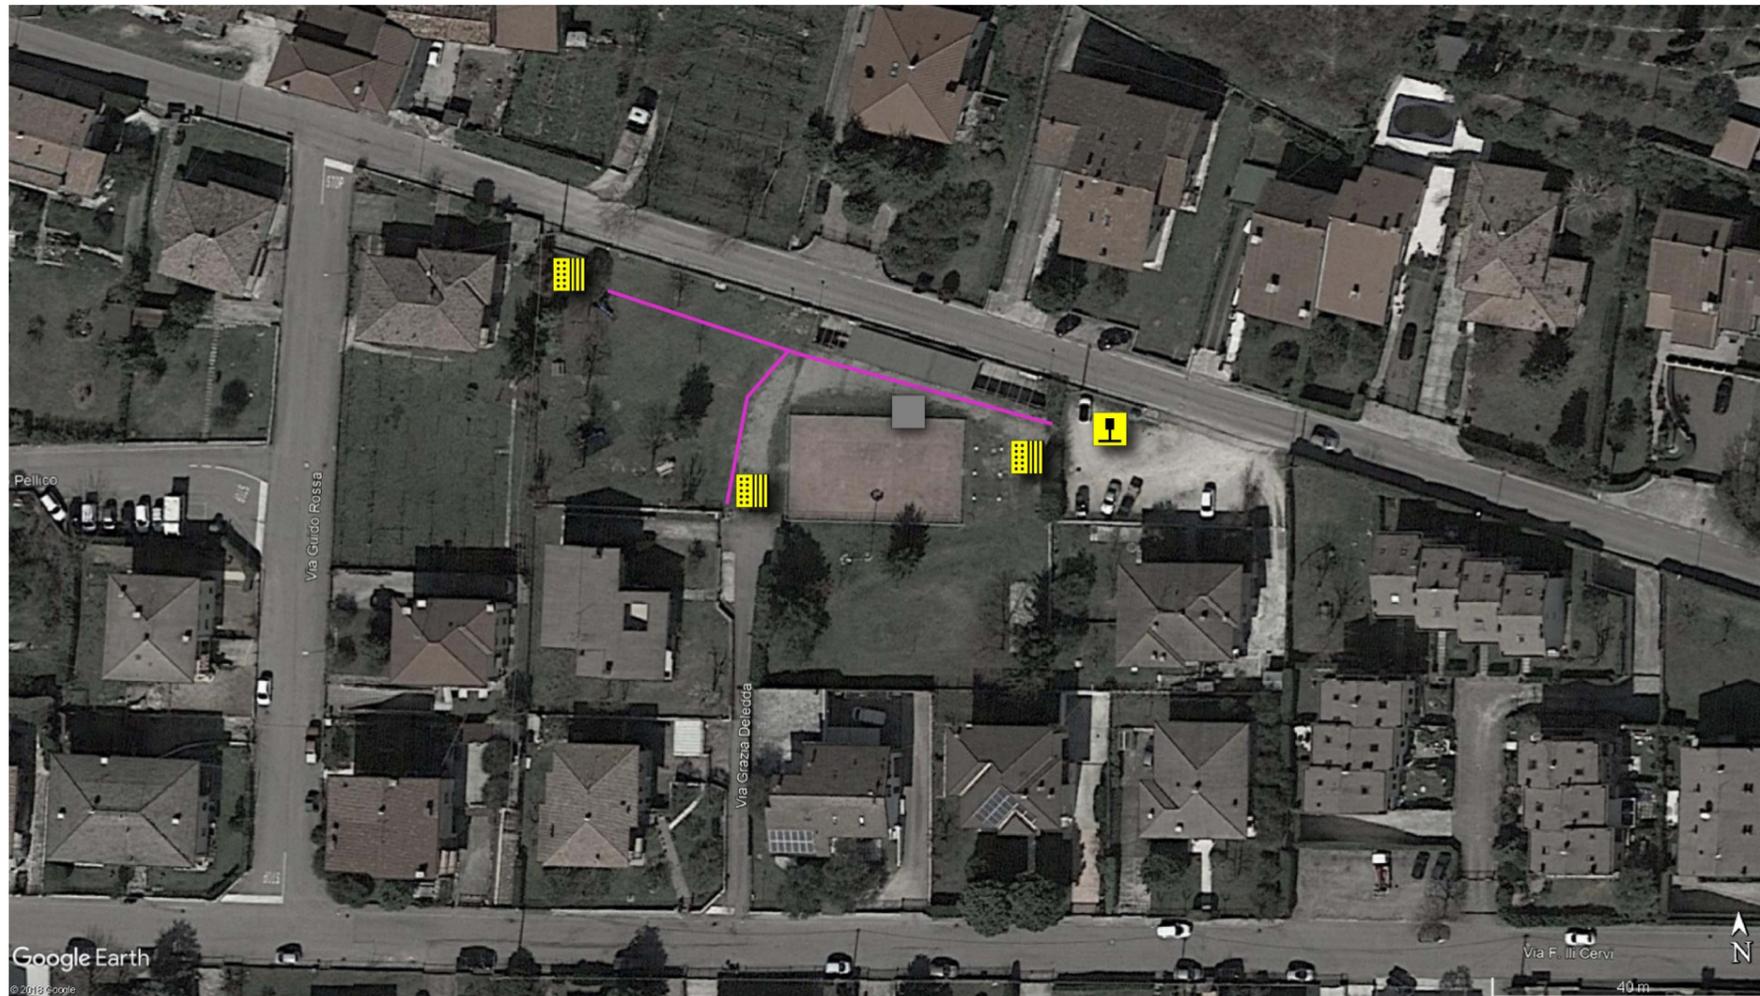

2.1.a + 2.1.b - Segnaletica orizzontale e verticale per nuovo parcheggio per persone con disabilità

2.2.e - Realizzazione di percorso pedonale in materiale cementizio drenante che congiunga la parte a livello inferiore alla quale si accede dal parcheggio, fino alla parte superiore dove si accede attraverso le scale dalla via principale

2.2.g - Integrazione di segnaletica tattile per non vedenti con fasce adesive al termine del percorso pedonale

DOCUMENTAZIONE FOTOGRAFICA



Foto 3



Foto 4



Foto 5



Foto 6



COMUNE DI
SANT'AMBROGIO DI
VALPOLICELLA
PROVINCIA DI VERONA

**P.E.B.A.
2019**

CIG. Z0A29C0618

Fase 2

**SCHEDA
PROGETTO
URBANI**

SCHEDA N°

15_{1/2}

PRIORITA'

M

Valutazione della priorità:

- A: Alta
- M: Media
- B: Bassa




NETMOBILITY

Via Morgagni, 24
37135 VERONA (VR)
tel / fax +39 045 8250176
netmobility@netmobility.it
www.netmobility.it
P. I.V.A. e C.Fisc. 03184140238

PARCO GIOCHI VIA PIGNA

Via Pigna

MAPPA DI LOCALIZZAZIONE

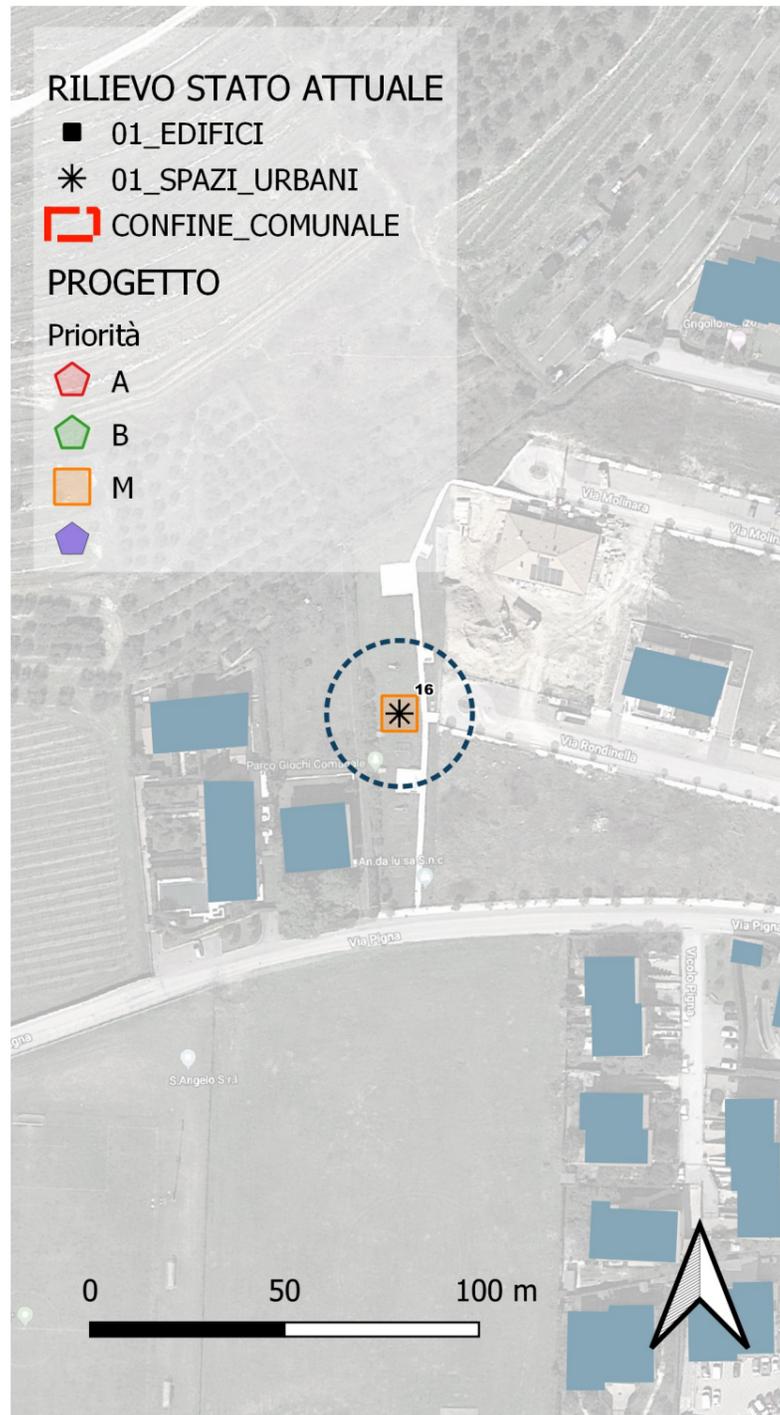

PARCO GIOCHI VIA PIGNA		€	3 192,64
Parcheggi		€	467,88
2.1.a	Segnaletica Orizzontale	€	262,03
2.1.b	Segnaletica Verticale	€	205,85
2.1.c	Allestimenti e/o lavorazioni non altrimenti elencate	€	-
Percorsi		€	680,76
2.2.a	Ripristino pavimentazioni esistenti - Materiali Bituminosi	€	-
2.2.b	Ripristino pavimentazioni esistenti - Materiali Lapidei	€	-
2.2.c	Realizzazione nuovi percorsi pedonali - Materiali Bituminosi	€	-
2.2.d	Realizzazione nuovi percorsi pedonali - Materiali Lapidei	€	-
2.2.e	Realizzazione nuovi percorsi pedonali - Materiali Cementizi	€	-
2.2.f	Integrazione di segnaletica tattile per non vedenti - Integrata nella pavimentazione	€	-
2.2.g	Integrazione di segnaletica tattile per non vedenti - Fasce adesive	€	680,76
2.2.h	Allestimenti e/o lavorazioni non altrimenti elencate	€	-
Dislivelli		€	2 044,00
2.3.a	Realizzazione di rampe di accesso al marciapiede - Materiali cementizi	€	-
2.3.b	Realizzazione di rampe esterne per dislivelli maggiori - Materiali Cementizi	€	-
2.3.c	Servoscale per esterni	€	-
2.3.d	Opere accessorie di perfezionamento scale e/o rampe esistenti	€	-
2.3.e	Sistemazione / integrazione di parapetti e corrimani	€	2 044,00
2.3.f	Allestimenti e/o lavorazioni non altrimenti elencate	€	-
Rimozione di ostacoli		€	-
2.4.a	Rimozione di ostacoli puntuali	€	-
2.4.b	Rimozione di ostacoli puntuali e loro ricollocazione nelle adiacenze	€	-
2.4.c	Allestimenti e/o lavorazioni non altrimenti elencate	€	-
Azioni di varia natura		€	-
2.5.a	Realizzazione di piastra di sosta carrozzina lato panchine	€	-
2.5.b	Integrazione delle tabelle informative tattili per non vedenti	€	-
2.5.c	Delimitatori stradali a protezione dei passaggi pedonali	€	-
2.5.d	Allestimenti e/o lavorazioni non altrimenti elencate	€	-



COMUNE DI
SANT'AMBROGIO DI
VALPOLICELLA
PROVINCIA DI VERONA

**P.E.B.A.
2019**

CIG. Z0A29C0618

Fase 2

**SCHEDA
PROGETTO
URBANI**

SCHEDA N°

16/1

PRIORITA'

M


Valutazione della priorità:
- A: Alta
- M: Media
- B: Bassa



NETMOBILITY

Via Morgagni, 24
37135 VERONA (VR)
tel / fax +39 045 8250176
netmobility@netmobility.it
www.netmobility.it
P. I.V.A. e C.Fisc. 03184140238

PLANIMETRIA DI DETTAGLIO

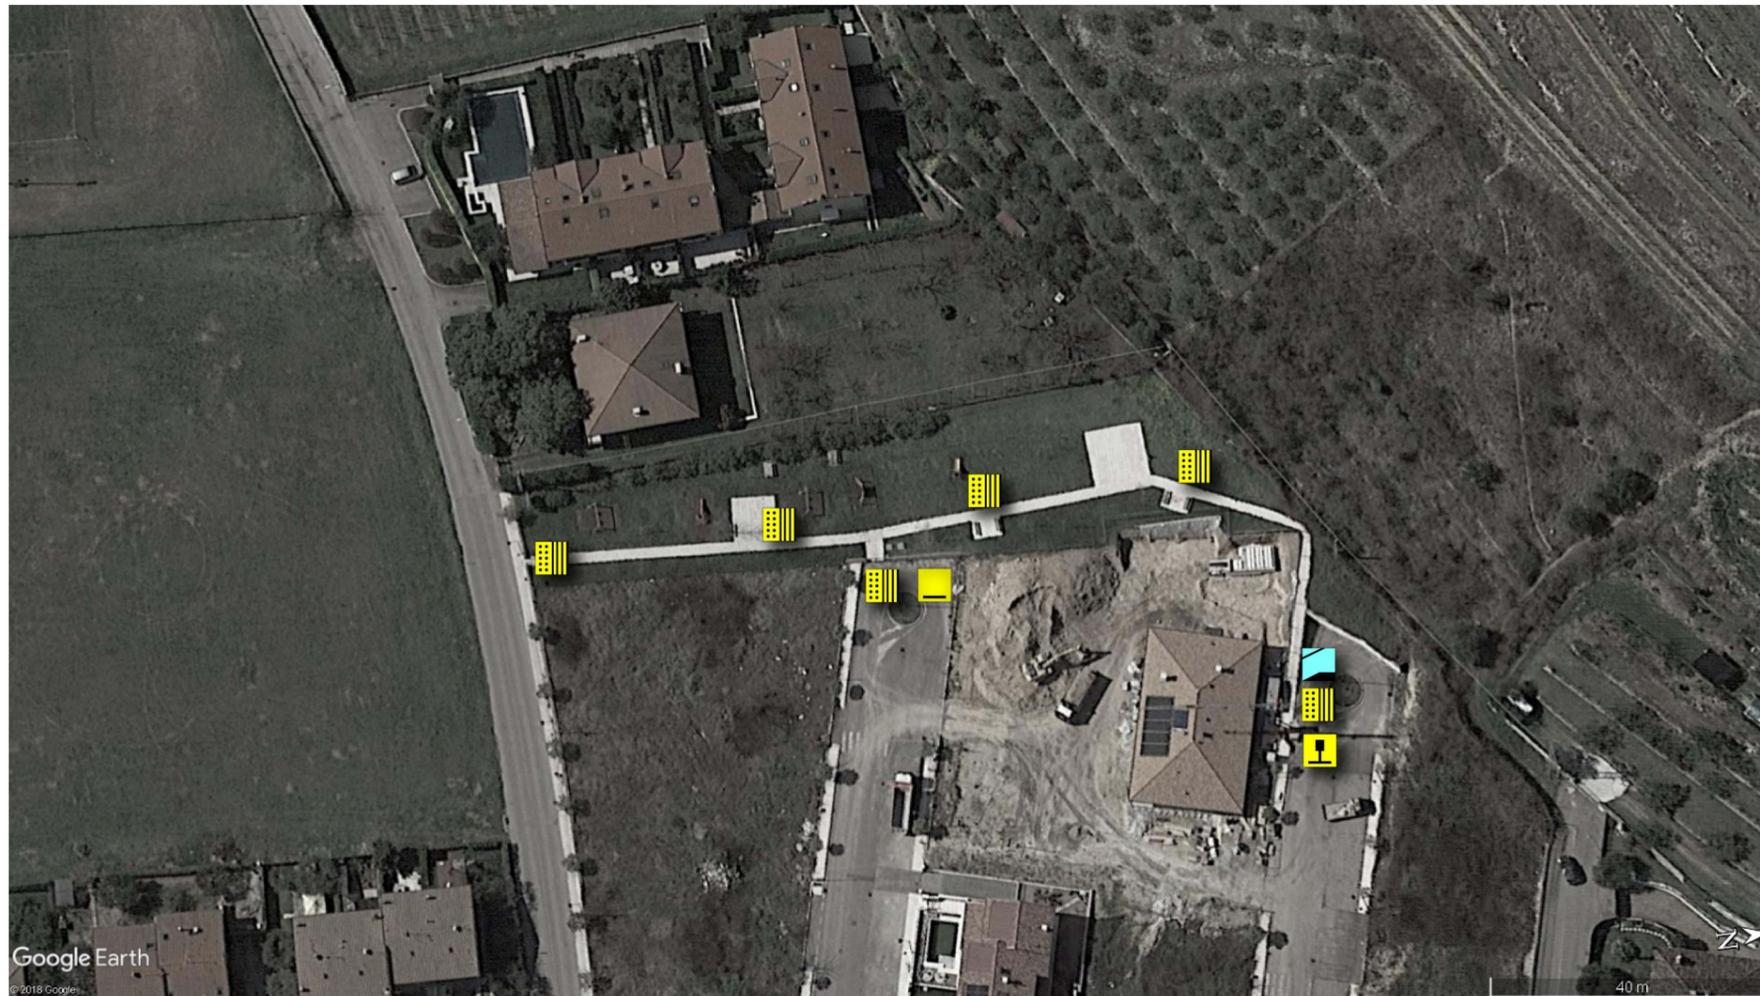

2.1.a + 2.1.b - Segnaletica orizzontale e verticale per nuovo parcheggio per persone con disabilità in prossimità dell'accesso più a monte, rifacimento della segnaletica orizzontale del parcheggio in prossimità dell'ingresso intermedio

2.2.g - Integrazione di segnaletica tattile per non vedenti con fasce adesive al termine del percorso pedonale e in occasione delle aree con le panchine

2.3.e - Integrazione corrimano della rampa per l'accesso più a monte

DOCUMENTAZIONE FOTOGRAFICA



Foto 3



Foto 4



Foto 5

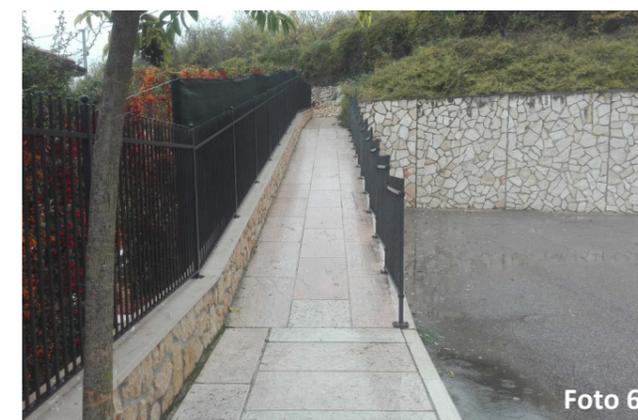


Foto 6



COMUNE DI
SANT'AMBROGIO DI
VALPOLICELLA
PROVINCIA DI VERONA

**P.E.B.A.
2019**

CIG. Z0A29C0618

Fase 2

**SCHEDA
PROGETTO
URBANI**

SCHEDA N°

16/2

PRIORITA'

M

Valutazione della priorità:
- A: Alta
- M: Media
- B: Bassa



NETMOBILITY

Via Morgagni, 24
37135 VERONA (VR)
tel / fax +39 045 8250176
netmobility@netmobility.it
www.netmobility.it
P. I.V.A. e C.Fisc. 03184140238

PARROCCHIA DEL SACRO CUORE DI GESU'

Via Chiesa Nuova

MAPPA DI LOCALIZZAZIONE

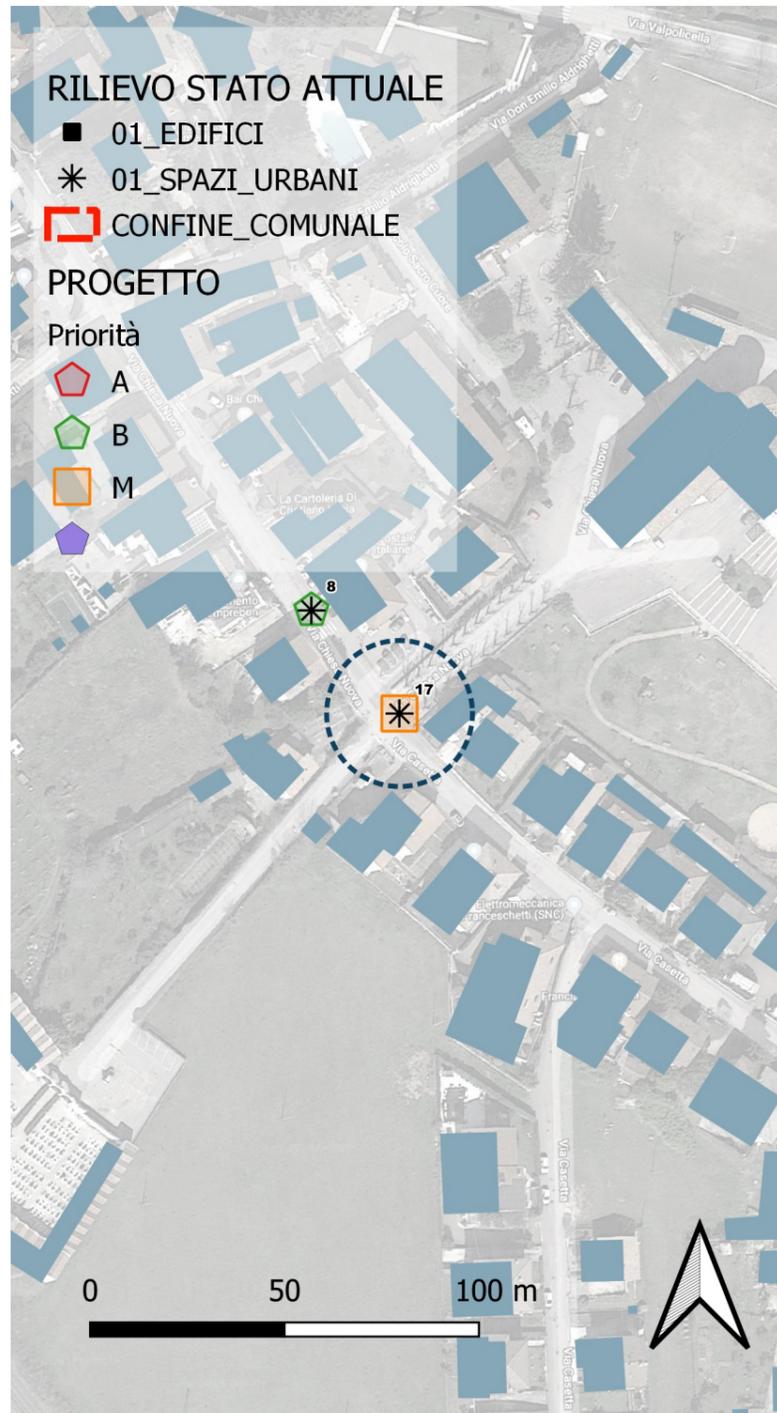

PARROCCHIA DEL SACRO CUORE DI GESU'		€	-
Parcheggi		€	-
2.1.a	Segnaletica Orizzontale	€	-
2.1.b	Segnaletica Verticale	€	-
2.1.c	Allestimenti e/o lavorazioni non altrimenti elencate	€	-
Percorsi		€	-
2.2.a	Ripristino pavimentazioni esistenti - Materiali Bituminosi	€	-
2.2.b	Ripristino pavimentazioni esistenti - Materiali Lapidei	€	-
2.2.c	Realizzazione nuovi percorsi pedonali - Materiali Bituminosi	€	-
2.2.d	Realizzazione nuovi percorsi pedonali - Materiali Lapidei	€	-
2.2.e	Realizzazione nuovi percorsi pedonali - Materiali Cementizi	€	-
2.2.f	Integrazione di segnaletica tattile per non vedenti - Integrata nella pavimentazione	€	-
2.2.g	Integrazione di segnaletica tattile per non vedenti - Fasce adesive	€	-
2.2.h	Allestimenti e/o lavorazioni non altrimenti elencate	€	-
Dislivelli		€	-
2.3.a	Realizzazione di rampe di accesso al marciapiede - Materiali cementizi	€	-
2.3.b	Realizzazione di rampe esterne per dislivelli maggiori - Materiali Cementizi	€	-
2.3.c	Servoscale per esterni	€	-
2.3.d	Opere accessorie di perfezionamento scale e/o rampe esistenti	€	-
2.3.e	Sistemazione / integrazione di parapetti e corrimani	€	-
2.3.f	Allestimenti e/o lavorazioni non altrimenti elencate	€	-
Rimozione di ostacoli		€	-
2.4.a	Rimozione di ostacoli puntuali	€	-
2.4.b	Rimozione di ostacoli puntuali e loro ricollocazione nelle adiacenze	€	-
2.4.c	Allestimenti e/o lavorazioni non altrimenti elencate	€	-
Azioni di varia natura		€	-
2.5.a	Realizzazione di piastra di sosta carrozzina lato panchine	€	-
2.5.b	Integrazione delle tabelle informative tattili per non vedenti	€	-
2.5.c	Delimitatori stradali a protezione dei passaggi pedonali	€	-
2.5.d	Allestimenti e/o lavorazioni non altrimenti elencate	€	-



COMUNE DI
SANT'AMBROGIO DI
VALPOLICELLA
PROVINCIA DI VERONA

**P.E.B.A.
2019**

CIG. Z0A29C0618

Fase 2

**SCHEDA
PROGETTO
URBANI**


SCHEDA N°

17_{/1}

PRIORITA'

M


Valutazione della priorità:
- A: Alta
- M: Media
- B: Bassa

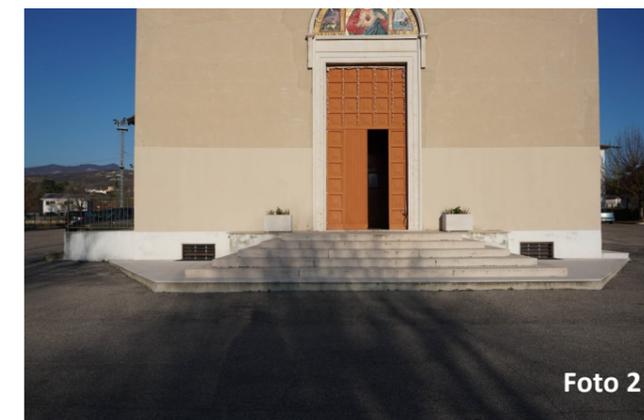

NETMOBILITY

Via Morgagni, 24
37135 VERONA (VR)
tel / fax +39 045 8250176
netmobility@netmobility.it
www.netmobility.it
P. I.V.A. e C.Fisc. 03184140238

PLANIMETRIA DI DETTAGLIO

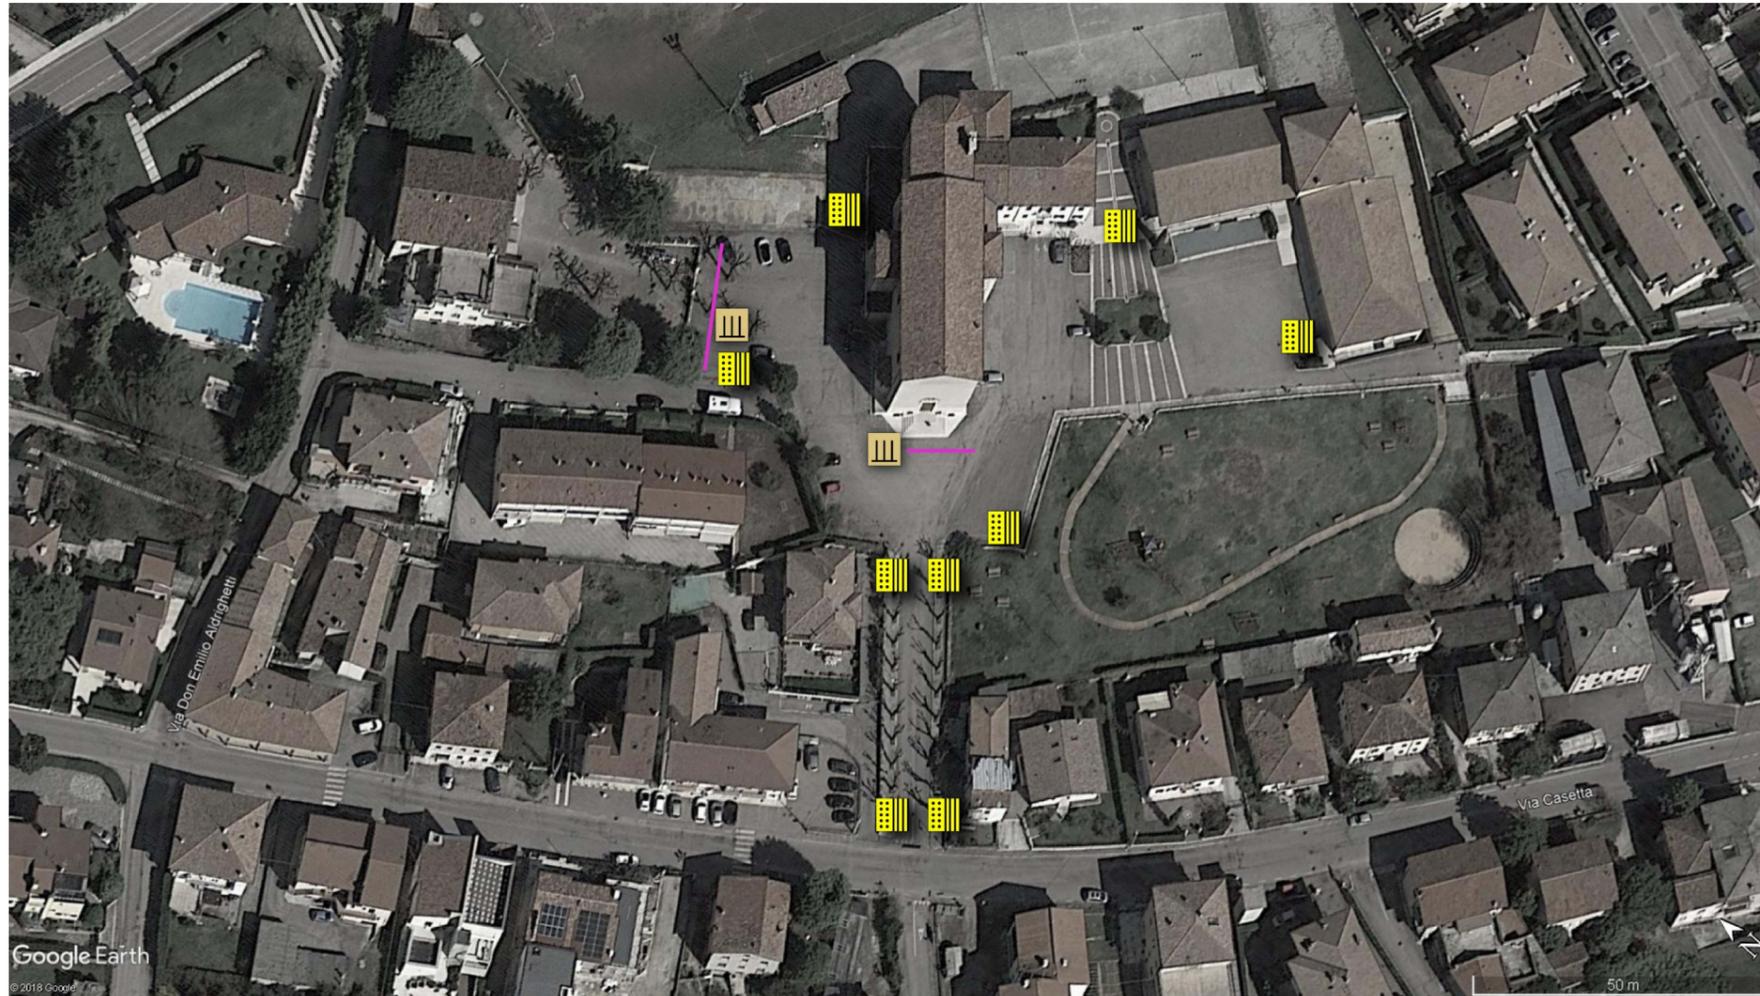

Si suggerisce di delimitare il parcheggio dalla zona di passaggio pedonale per raggiungere la chiesa, gli edifici parrocchiali e la scuola materna; di integrare fasce di segnaletica tattile per non vedenti; aggiungere una rampa d'accesso alla chiesa o colmare con una pendenza adeguata il dislivello dall'accesso laterale.

DOCUMENTAZIONE FOTOGRAFICA



COMUNE DI
SANT'AMBROGIO DI
VALPOLICELLA
PROVINCIA DI VERONA

**P.E.B.A.
2019**

CIG. Z0A29C0618

Fase 2

**SCHEDA
PROGETTO
URBANI**

SCHEDA N°

17 / 2

PRIORITA'

M

Valutazione della priorità:
- A: Alta
- M: Media
- B: Bassa




NETMOBILITY

Via Morgagni, 24
37135 VERONA (VR)
tel / fax +39 045 8250176
netmobility@netmobility.it
www.netmobility.it
P. I.V.A. e C.Fisc. 03184140238

PARROCCHIA DI SANT'AMBROGIO

2-2A via Roma, 28 viale del Marmo

MAPPA DI LOCALIZZAZIONE

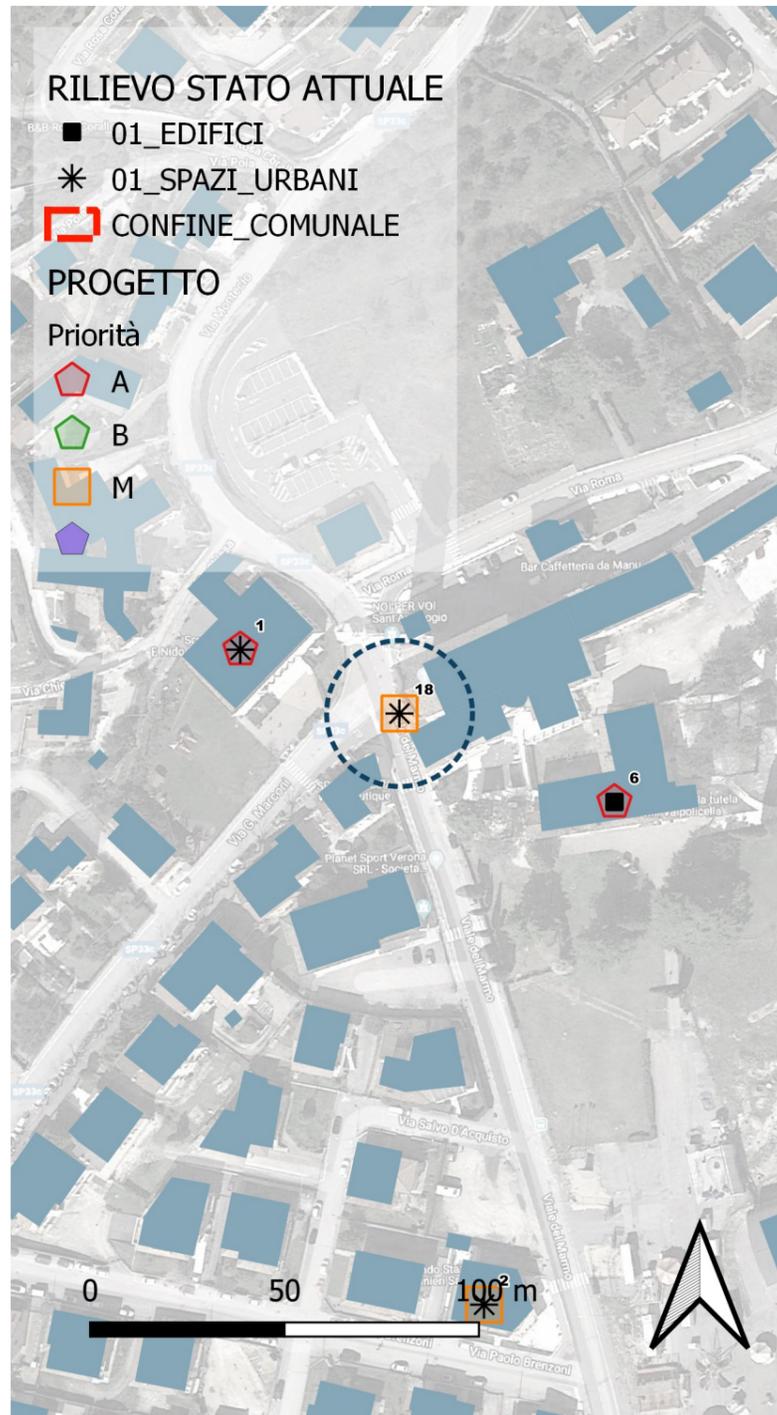

PARROCCHIA DI SANT'AMBROGIO		€	23 867,98
Parcheggi		€	393,05
2.1.a	Segnaletica Orizzontale	€	393,05
2.1.b	Segnaletica Verticale	€	-
2.1.c	Allestimenti e/o lavorazioni non altrimenti elencate	€	-
Percorsi		€	6 374,94
2.2.a	Ripristino pavimentazioni esistenti - Materiali Bituminosi	€	305,50
2.2.b	Ripristino pavimentazioni esistenti - Materiali Lapidei	€	-
2.2.c	Realizzazione nuovi percorsi pedonali - Materiali Bituminosi	€	-
2.2.d	Realizzazione nuovi percorsi pedonali - Materiali Lapidei	€	4 432,57
2.2.e	Realizzazione nuovi percorsi pedonali - Materiali Cementizi	€	842,64
2.2.f	Integrazione di segnaletica tattile per non vedenti - Integrata nella pavimentazione	€	-
2.2.g	Integrazione di segnaletica tattile per non vedenti - Fasce adesive	€	794,22
2.2.h	Allestimenti e/o lavorazioni non altrimenti elencate	€	-
Dislivelli		€	-
2.3.a	Realizzazione di rampe di accesso al marciapiede - Materiali cementizi	€	-
2.3.b	Realizzazione di rampe esterne per dislivelli maggiori - Materiali Cementizi	€	-
2.3.c	Servoscale per esterni	€	-
2.3.d	Opere accessorie di perfezionamento scale e/o rampe esistenti	€	-
2.3.e	Sistemazione / integrazione di parapetti e corrimani	€	-
2.3.f	Allestimenti e/o lavorazioni non altrimenti elencate	€	-
Rimozione di ostacoli		€	-
2.4.a	Rimozione di ostacoli puntuali	€	-
2.4.b	Rimozione di ostacoli puntuali e loro ricollocazione nelle adiacenze	€	-
2.4.c	Allestimenti e/o lavorazioni non altrimenti elencate	€	-
Azioni di varia natura		€	17 100,00
2.5.a	Realizzazione di piastra di sosta carrozzina lato panchine	€	-
2.5.b	Integrazione delle tabelle informative tattili per non vedenti	€	-
2.5.c	Delimitatori stradali a protezione dei passaggi pedonali	€	2 100,00
2.5.d	Allestimenti e/o lavorazioni non altrimenti elencate	€	15 000,00



COMUNE DI
SANT'AMBROGIO DI
VALPOLICELLA
PROVINCIA DI VERONA

**P.E.B.A.
2019**

CIG. Z0A29C0618

Fase 2

**SCHEDA
PROGETTO
URBANI**

SCHEDA N°

18/1

PRIORITA'


M

Valutazione della priorità:
- A: Alta
- M: Media
- B: Bassa


NETMOBILITY

Via Morgagni, 24
37135 VERONA (VR)
tel / fax +39 045 8250176
netmobility@netmobility.it
www.netmobility.it
P. I.V.A. e C.Fisc. 03184140238

PLANIMETRIA DI DETTAGLIO

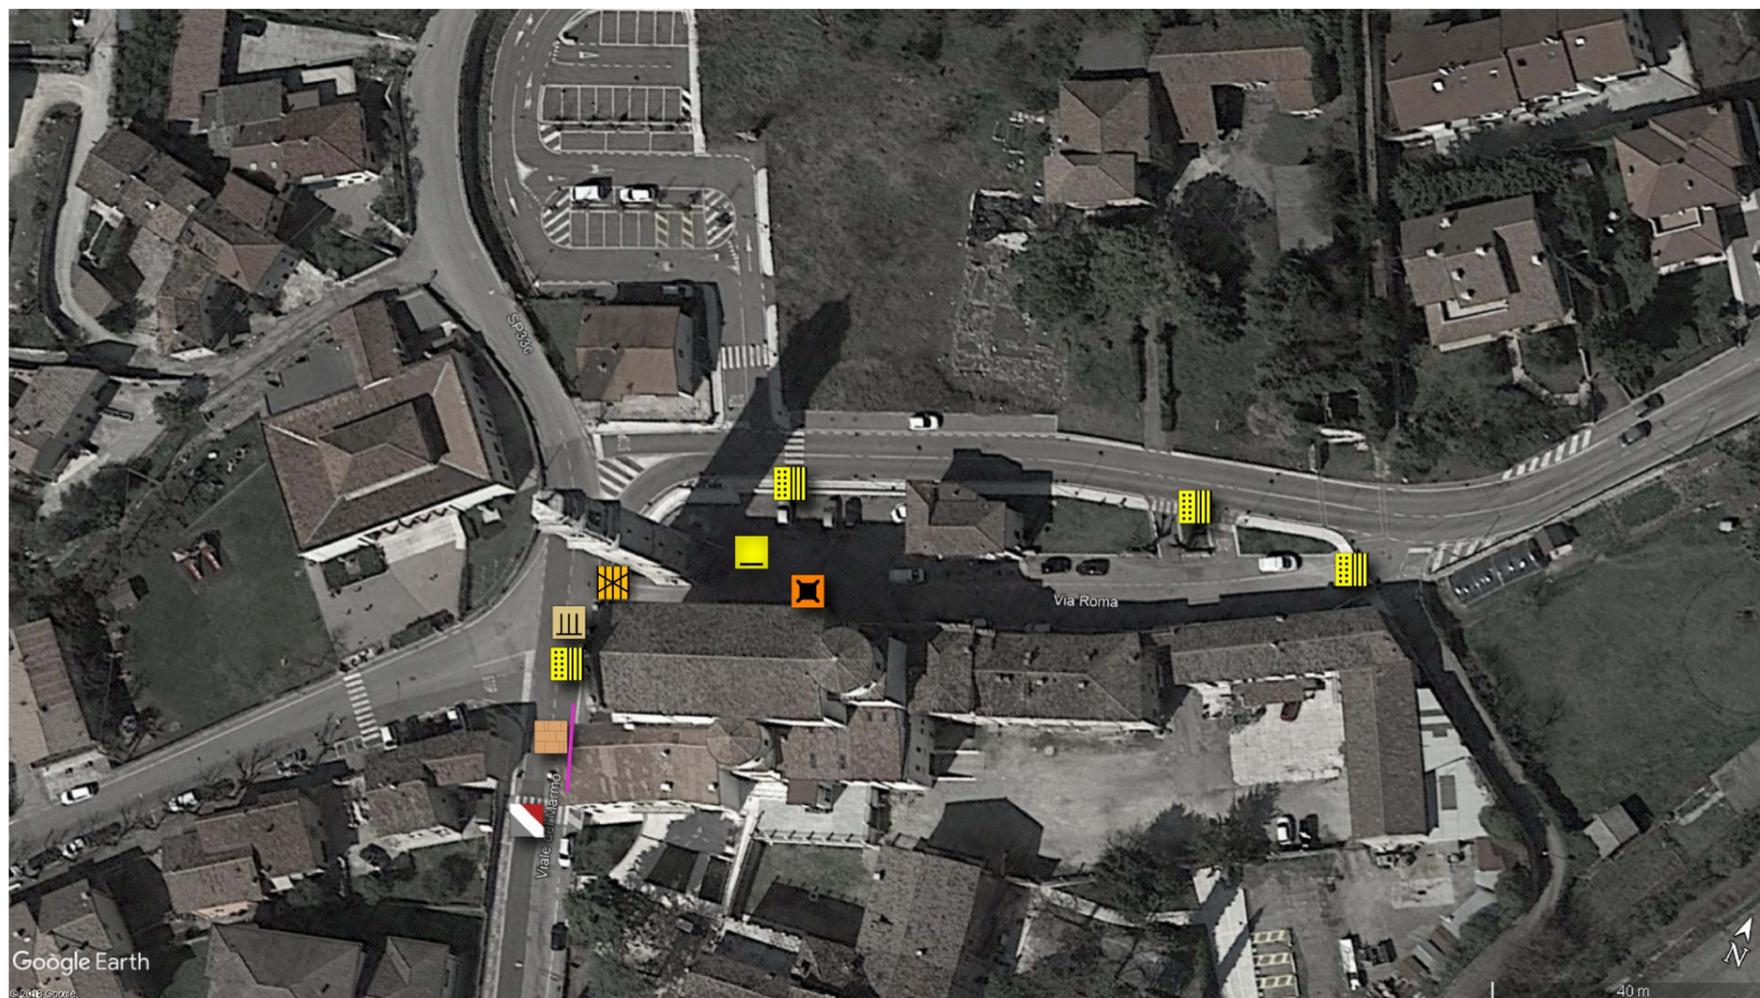

2.1.a - Rifacimento della segnaletica orizzontale dei parcheggi dietro il campanile

2.2.a - Ripristino di pavimentazione in materiale bituminoso nel tratto prospiciente al campanile

2.2.e - Realizzazione di un tratto di marciapiede in materiale lapideo dall'attraversamento stradale di Viale del Marmo alla piazzetta d'ingresso alla chiesa


2.2.g - Integrazione di segnaletica tattile per non vedenti con fasce adesive al termine del percorso pedonale

2.5.c - Installazione di delimitatori stradali a protezione dei passaggi pedonali davanti alla piazzetta d'ingresso alla chiesa

2.5.d - Realizzazione di una pedana rialzata di attraversamento stradale utile al rallentamento dei veicoli su Viale del Marmo, con restringimento della strada

Si suggerisce di spostare le fioriere poste come limite tra passaggio pedonale e parcheggio lungo il lato della chiesa in modo da avere una larghezza maggiore da consentire le manovre di rotazione per carrozzine, si suggerisce inoltre di ripristinare il tratto di asfalto lungo il lato della chiesa così da agevolare il raggiungimento delle soglie delle porte laterali

DOCUMENTAZIONE FOTOGRAFICA

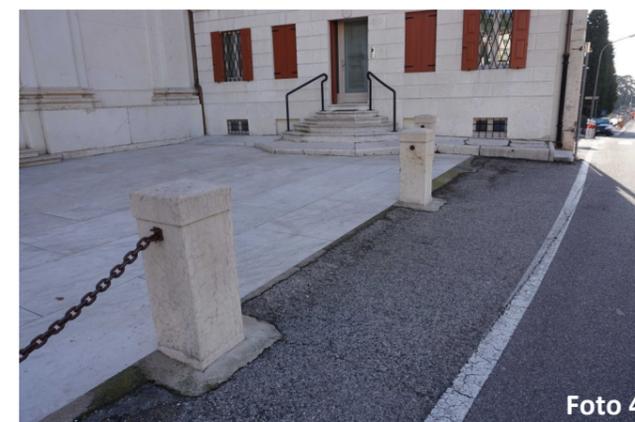

COMUNE DI
SANT'AMBROGIO DI
VALPOLICELLA
PROVINCIA DI VERONA

**P.E.B.A.
2019**

CIG. Z0A29C0618

Fase 2

**SCHEDA
PROGETTO
URBANI**

SCHEDA N°

18/2

PRIORITA'

M

Valutazione della priorità:
- A: Alta
- M: Media
- B: Bassa




NETMOBILITY

Via Morgagni, 24
37135 VERONA (VR)
tel / fax +39 045 8250176
netmobility@netmobility.it
www.netmobility.it
P. I.V.A. e C.Fisc. 03184140238

PARROCCHIA DI GARGAGNAGO

Piazza Dante Alighieri

MAPPA DI LOCALIZZAZIONE

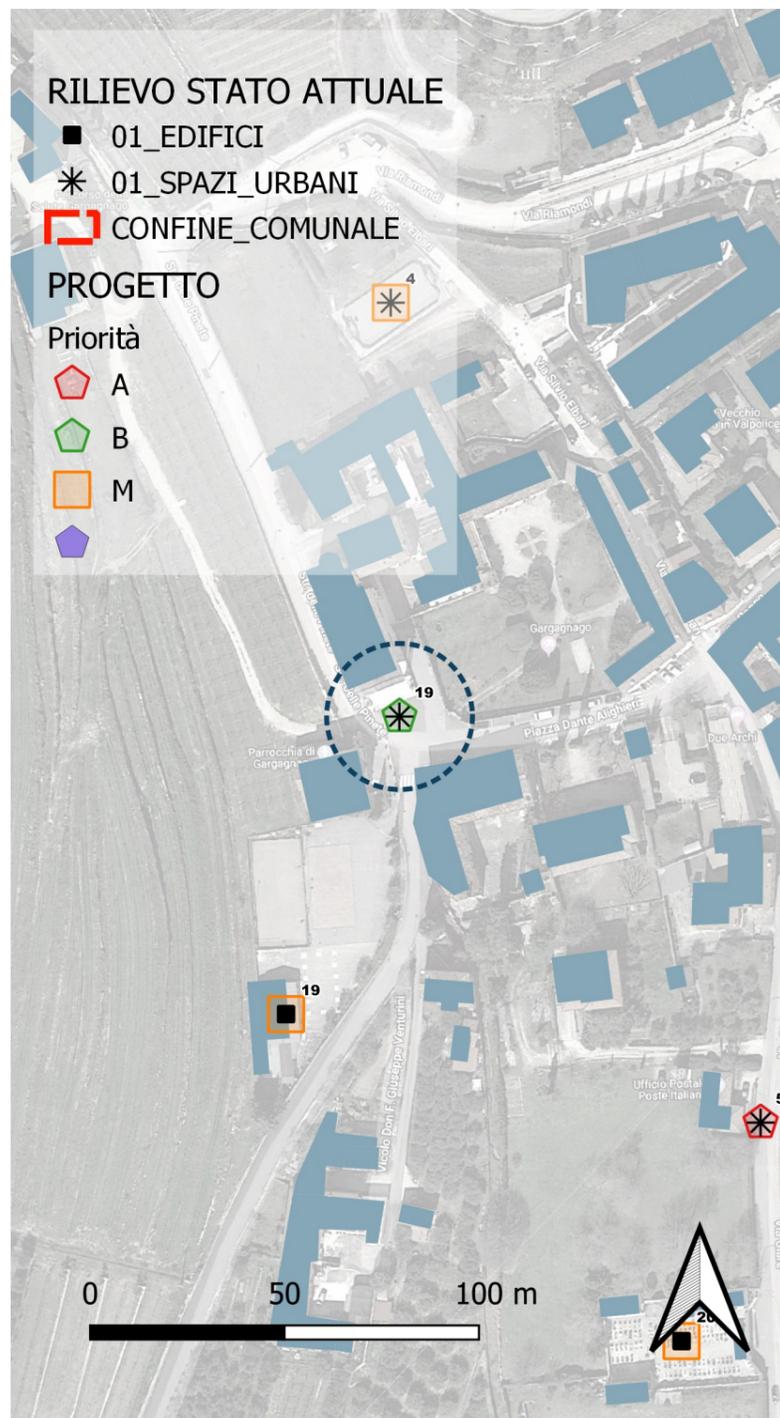

PARROCCHIA DI GARGAGNAGO		€	2 652,31
Parcheggi		€	336,86
2.1.a	Segnaletica Orizzontale	€	131,02
2.1.b	Segnaletica Verticale	€	205,85
2.1.c	Allestimenti e/o lavorazioni non altrimenti elencate	€	-
Percorsi		€	820,45
2.2.a	Ripristino pavimentazioni esistenti - Materiali Bituminosi	€	366,61
2.2.b	Ripristino pavimentazioni esistenti - Materiali Lapidei	€	-
2.2.c	Realizzazione nuovi percorsi pedonali - Materiali Bituminosi	€	-
2.2.d	Realizzazione nuovi percorsi pedonali - Materiali Lapidei	€	-
2.2.e	Realizzazione nuovi percorsi pedonali - Materiali Cementizi	€	-
2.2.f	Integrazione di segnaletica tattile per non vedenti - Integrata nella pavimentazione	€	-
2.2.g	Integrazione di segnaletica tattile per non vedenti - Fasce adesive	€	453,84
2.2.h	Allestimenti e/o lavorazioni non altrimenti elencate	€	-
Dislivelli		€	1 095,00
2.3.a	Realizzazione di rampe di accesso al marciapiede - Materiali cementizi	€	-
2.3.b	Realizzazione di rampe esterne per dislivelli maggiori - Materiali Cementizi	€	-
2.3.c	Servoscale per esterni	€	-
2.3.d	Opere accessorie di perfezionamento scale e/o rampe esistenti	€	-
2.3.e	Sistemazione / integrazione di parapetti e corrimani	€	1 095,00
2.3.f	Allestimenti e/o lavorazioni non altrimenti elencate	€	-
Rimozione di ostacoli		€	400,00
2.4.a	Rimozione di ostacoli puntuali	€	-
2.4.b	Rimozione di ostacoli puntuali e loro ricollocazione nelle adiacenze	€	-
2.4.c	Allestimenti e/o lavorazioni non altrimenti elencate	€	400,00
Azioni di varia natura		€	-
2.5.a	Realizzazione di piastra di sosta carrozzina lato panchine	€	-
2.5.b	Integrazione delle tabelle informative tattili per non vedenti	€	-
2.5.c	Delimitatori stradali a protezione dei passaggi pedonali	€	-
2.5.d	Allestimenti e/o lavorazioni non altrimenti elencate	€	-



COMUNE DI
SANT'AMBROGIO DI
VALPOLICELLA
PROVINCIA DI VERONA

**P.E.B.A.
2019**

CIG. Z0A29C0618

Fase 2

**SCHEDA
PROGETTO
URBANI**

SCHEDA N°

19/1

PRIORITA'

B

Valutazione della priorità:
- A: Alta
- M: Media
- B: Bassa



NETMOBILITY

Via Morgagni, 24
37135 VERONA (VR)
tel / fax +39 045 8250176
netmobility@netmobility.it
www.netmobility.it
P. I.V.A. e C.Fisc. 03184140238

PLANIMETRIA DI DETTAGLIO



2.1.a + 2.1.b - Rifacimento della segnaletica orizzontale dei parcheggio lungo la strada delle Pinete e integrazione della segnaletica verticale

2.2.a - Ripristino di pavimentazione in materiale bituminoso nel tratto sulla strada delle Pinete

2.2.g - Integrazione di segnaletica tattile per non vedenti con fasce adesive al termine del percorso pedonale

2.3.e - Integrazione di parapetto a lato della piazzetta dell'oratorio

2.4.c - Sostituzione delle griglie a terra sul tratto di strada delle Piente tra la chiesa e l'oratorio

Si suggerisce di installare archetti o fioriere come limite tra passaggio pedonale e la strada davanti la scalinata d'ingresso alla chiesa sconsigliando il parcheggio, si raccomanda di mantenere la distanza minima da consentire la rotazione di una carrozzina

DOCUMENTAZIONE FOTOGRAFICA



COMUNE DI
SANT'AMBROGIO DI
VALPOLICELLA
PROVINCIA DI VERONA

**P.E.B.A.
2019**

CIG. Z0A29C0618

Fase 2

**SCHEDA
PROGETTO
URBANI**

SCHEDA N°

19/2

PRIORITA'

B

Valutazione della priorità:
- A: Alta
- M: Media
- B: Bassa



NETMOBILITY

Via Morgagni, 24
37135 VERONA (VR)
tel / fax +39 045 8250176
netmobility@netmobility.it
www.netmobility.it
P. I.V.A. e C.Fisc. 03184140238

PIAZZA DELLA PIEVE A SAN GIORGIO

Piazza della Pieve

MAPPA DI LOCALIZZAZIONE

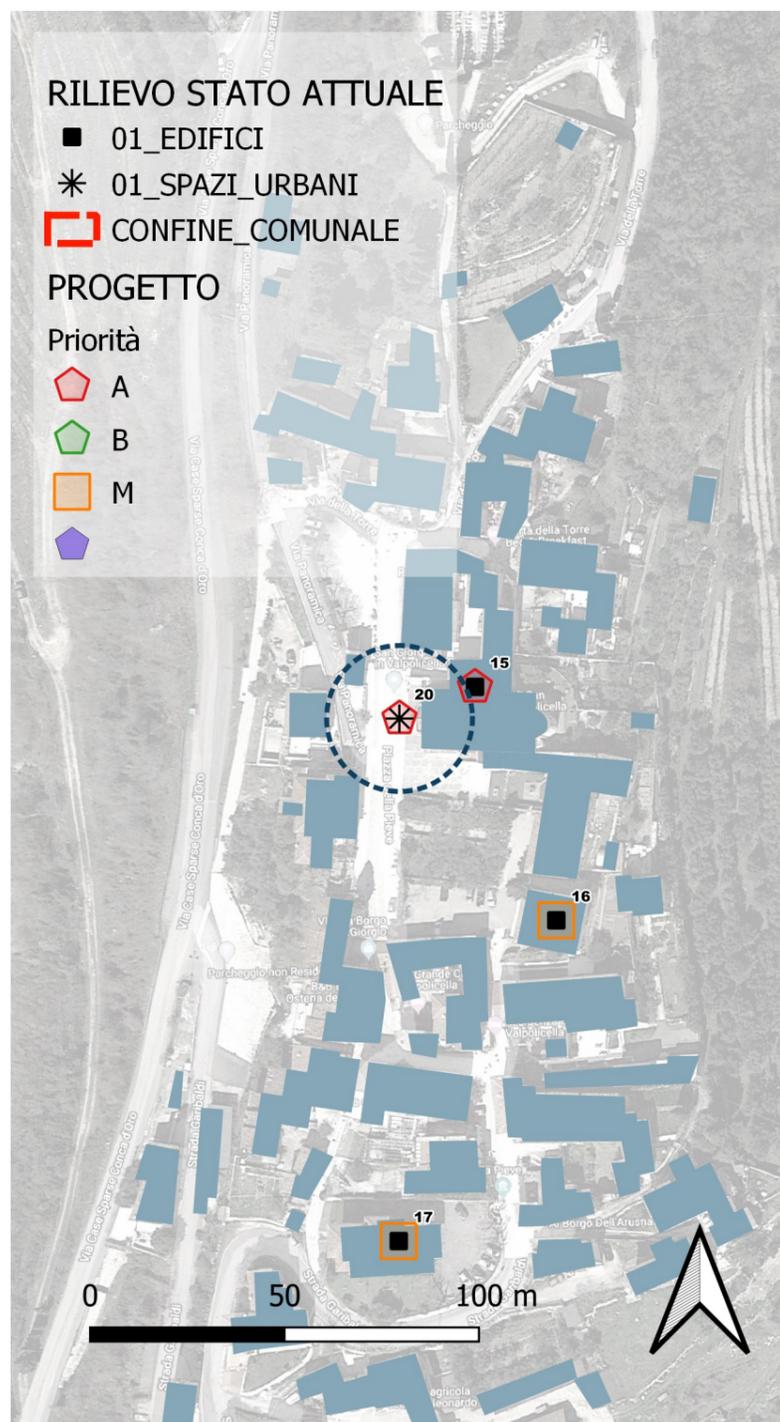

PIAZZA DELLA PIEVE A SAN GIORGIO		€	336,86
Parcheggi		€	336,86
2.1.a	Segnaletica Orizzontale	€	131,02
2.1.b	Segnaletica Verticale	€	205,85
2.1.c	Allestimenti e/o lavorazioni non altrimenti elencate	€	-
Percorsi		€	-
2.2.a	Ripristino pavimentazioni esistenti - Materiali Bituminosi	€	-
2.2.b	Ripristino pavimentazioni esistenti - Materiali Lapidei	€	-
2.2.c	Realizzazione nuovi percorsi pedonali - Materiali Bituminosi	€	-
2.2.d	Realizzazione nuovi percorsi pedonali - Materiali Lapidei	€	-
2.2.e	Realizzazione nuovi percorsi pedonali - Materiali Cementizi	€	-
2.2.f	Integrazione di segnaletica tattile per non vedenti - Integrata nella pavimentazione	€	-
2.2.g	Integrazione di segnaletica tattile per non vedenti - Fasce adesive	€	-
2.2.h	Allestimenti e/o lavorazioni non altrimenti elencate	€	-
Dislivelli		€	-
2.3.a	Realizzazione di rampe di accesso al marciapiede - Materiali cementizi	€	-
2.3.b	Realizzazione di rampe esterne per dislivelli maggiori - Materiali Cementizi	€	-
2.3.c	Servoscale per esterni	€	-
2.3.d	Opere accessorie di perfezionamento scale e/o rampe esistenti	€	-
2.3.e	Sistemazione / integrazione di parapetti e corrimani	€	-
2.3.f	Allestimenti e/o lavorazioni non altrimenti elencate	€	-
Rimozione di ostacoli		€	-
2.4.a	Rimozione di ostacoli puntuali	€	-
2.4.b	Rimozione di ostacoli puntuali e loro ricollocazione nelle adiacenze	€	-
2.4.c	Allestimenti e/o lavorazioni non altrimenti elencate	€	-
Azioni di varia natura		€	-
2.5.a	Realizzazione di piastra di sosta carrozzina lato panchine	€	-
2.5.b	Integrazione delle tabelle informative tattili per non vedenti	€	-
2.5.c	Delimitatori stradali a protezione dei passaggi pedonali	€	-
2.5.d	Allestimenti e/o lavorazioni non altrimenti elencate	€	-



COMUNE DI
SANT'AMBROGIO DI
VALPOLICELLA
PROVINCIA DI VERONA

**P.E.B.A.
2019**

CIG. Z0A29C0618

Fase 2

**SCHEDA
PROGETTO
URBANI**

SCHEDA N°

20/1

PRIORITA'

A

Valutazione della priorità:
- A: Alta
- M: Media
- B: Bassa



NETMOBILITY

Via Morgagni, 24
37135 VERONA (VR)
tel / fax +39 045 8250176
netmobility@netmobility.it
www.netmobility.it
P. I.V.A. e C.Fisc. 03184140238



PLANIMETRIA DI DETTAGLIO



La piazza della Pieve presenta delle caratteristiche peculiari di natura storica ed architettonica che limitano le possibilità di intervento e modifica. La sua attuale configurazione risulta comunque già oggi mediamente accessibile. In questa scheda progettuale si propone il solo spostamento del posto auto con l'inclinazione trasversale più penalizzante (quello attualmente più vicino alla Pieve).

Esso potrà essere traslato nell'area più vicina all'ingresso del Museo e della pieve stessa, sfruttando quindi con maggiore semplicità anche il passaggio in piano tra i due cippi in pietra.

2.1.a + 2.1.b - Segnaletica orizzontale e verticale per nuovo parcheggio per persone con disabilità.

DOCUMENTAZIONE FOTOGRAFICA



COMUNE DI
SANT'AMBROGIO DI
VALPOLICELLA
PROVINCIA DI VERONA

**P.E.B.A.
2019**

CIG. Z0A29C0618

Fase 2

**SCHEDA
PROGETTO
URBANI**

SCHEDA N°

20/2

PRIORITA'

A

Valutazione della priorità:

- A: Alta
- M: Media
- B: Bassa



NETMOBILITY


Via Morgagni, 24
37135 VERONA (VR)
tel / fax +39 045 8250176
netmobility@netmobility.it
www.netmobility.it

P. I.V.A. e C.Fisc. 03184140238

UFFICIO POSTALE SANT'AMBROGIO

via Garibaldi

MAPPA DI LOCALIZZAZIONE

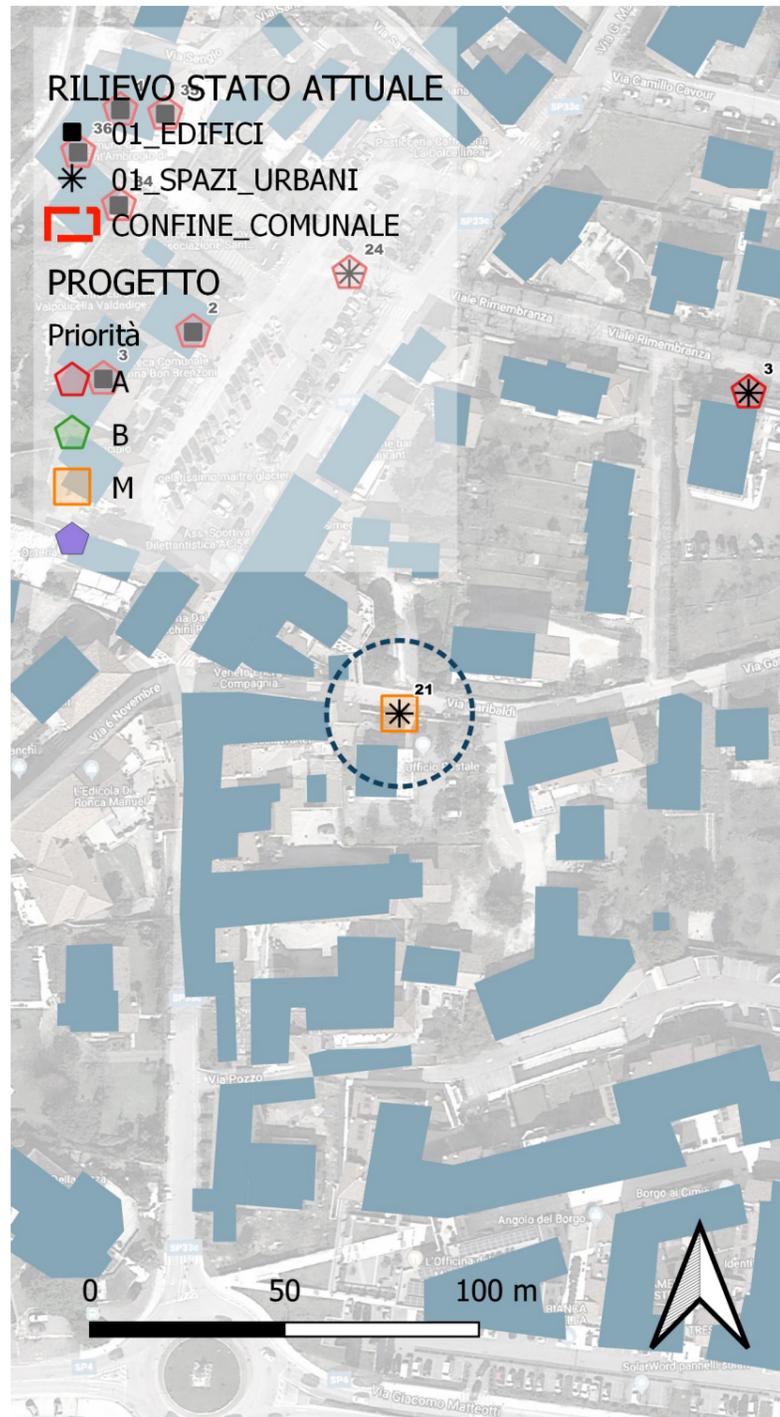

UFFICIO POSTALE SANT'AMBROGIO		€	1 453,87
Parcheggi		€	336,86
2.1.a	Segnaletica Orizzontale	€	131,02
2.1.b	Segnaletica Verticale	€	205,85
2.1.c	Allestimenti e/o lavorazioni non altrimenti elencate	€	-
Percorsi		€	1 117,01
2.2.a	Ripristino pavimentazioni esistenti - Materiali Bituminosi	€	-
2.2.b	Ripristino pavimentazioni esistenti - Materiali Lapidei	€	-
2.2.c	Realizzazione nuovi percorsi pedonali - Materiali Bituminosi	€	-
2.2.d	Realizzazione nuovi percorsi pedonali - Materiali Lapidei	€	-
2.2.e	Realizzazione nuovi percorsi pedonali - Materiali Cementizi	€	776,63
2.2.f	Integrazione di segnaletica tattile per non vedenti - Integrata nella pavimentazione	€	-
2.2.g	Integrazione di segnaletica tattile per non vedenti - Fasce adesive	€	340,38
2.2.h	Allestimenti e/o lavorazioni non altrimenti elencate	€	-
Dislivelli		€	-
2.3.a	Realizzazione di rampe di accesso al marciapiede - Materiali cementizi	€	-
2.3.b	Realizzazione di rampe esterne per dislivelli maggiori - Materiali Cementizi	€	-
2.3.c	Servoscale per esterni	€	-
2.3.d	Opere accessorie di perfezionamento scale e/o rampe esistenti	€	-
2.3.e	Sistemazione / integrazione di parapetti e corrimani	€	-
2.3.f	Allestimenti e/o lavorazioni non altrimenti elencate	€	-
Rimozione di ostacoli		€	-
2.4.a	Rimozione di ostacoli puntuali	€	-
2.4.b	Rimozione di ostacoli puntuali e loro ricollocazione nelle adiacenze	€	-
2.4.c	Allestimenti e/o lavorazioni non altrimenti elencate	€	-
Azioni di varia natura		€	-
2.5.a	Realizzazione di piastra di sosta carrozzina lato panchine	€	-
2.5.b	Integrazione delle tabelle informative tattili per non vedenti	€	-
2.5.c	Delimitatori stradali a protezione dei passaggi pedonali	€	-
2.5.d	Allestimenti e/o lavorazioni non altrimenti elencate	€	-



COMUNE DI
SANT'AMBROGIO DI
VALPOLICELLA
PROVINCIA DI VERONA

**P.E.B.A.
2019**

CIG. Z0A29C0618

Fase 2

**SCHEDA
PROGETTO
URBANI**

SCHEDA N°

21_{/1}

PRIORITA'

M

Valutazione della priorità:
- A: Alta
- M: Media
- B: Bassa




NETMOBILITY

Via Morgagni, 24
37135 VERONA (VR)
tel / fax +39 045 8250176
netmobility@netmobility.it
www.netmobility.it

P. I.V.A. e C.Fisc. 03184140238

PLANIMETRIA DI DETTAGLIO

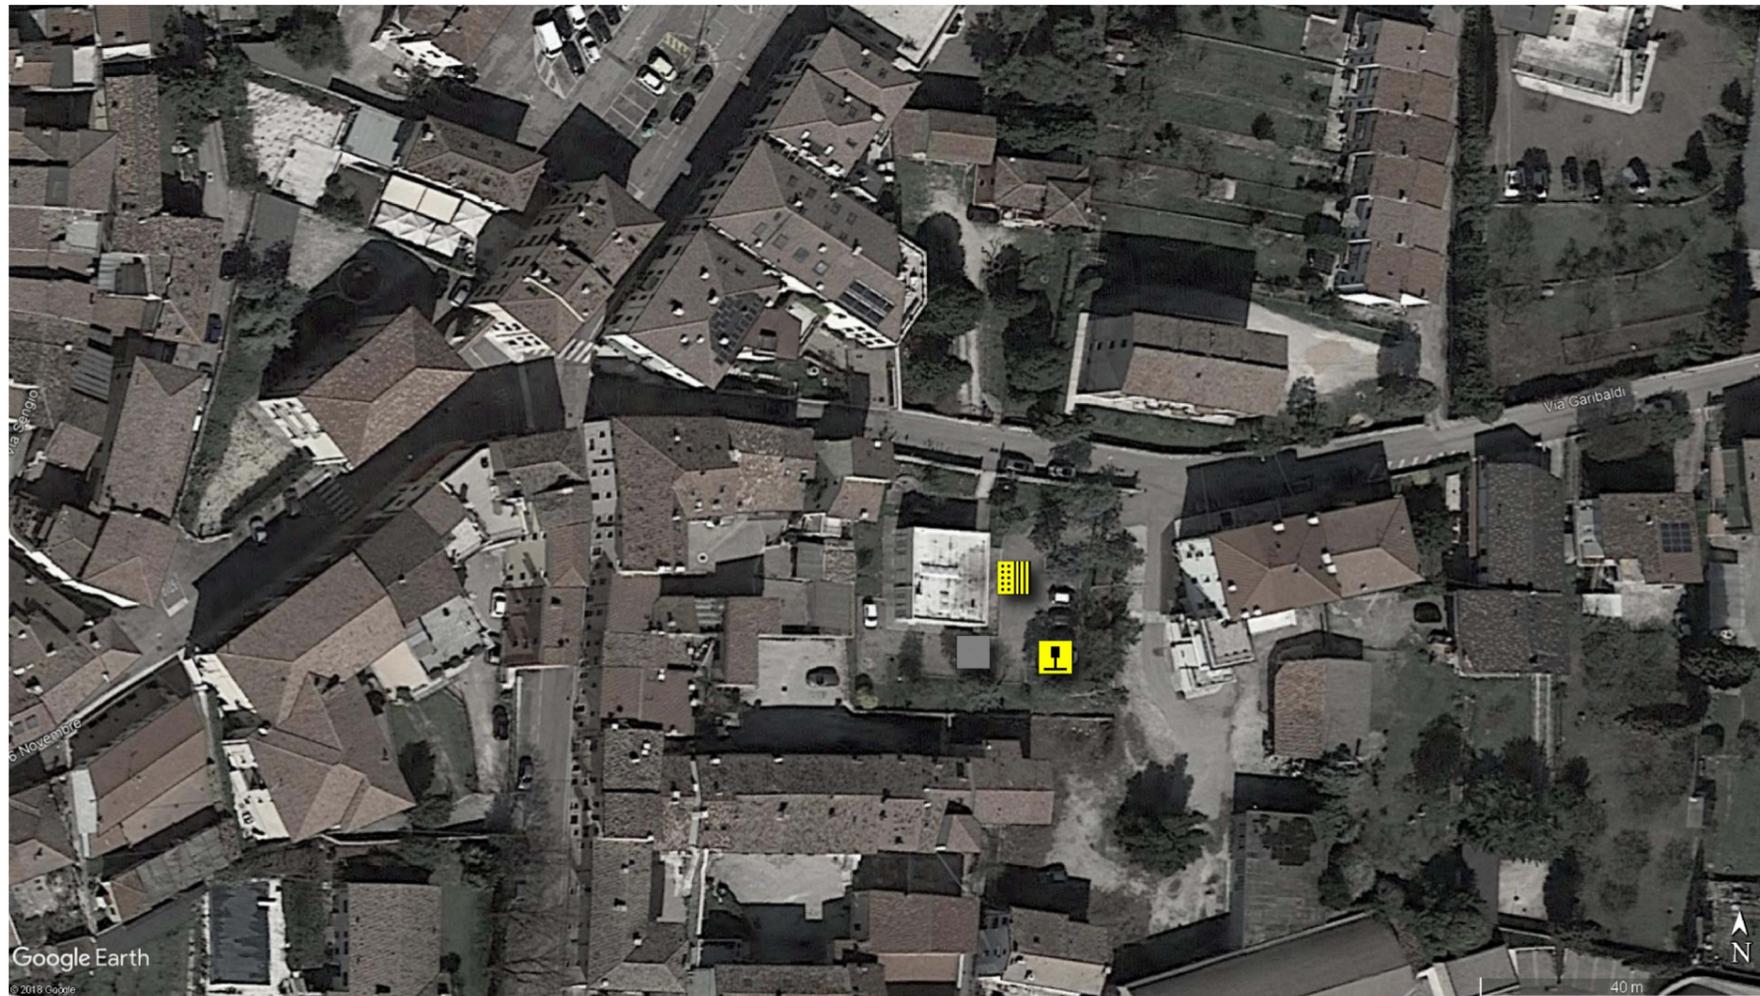

2.1.a + 2.1.b - Segnaletica orizzontale e verticale per nuovo parcheggio per persone con disabilità

2.2.e - Rifacimento della pavimentazione in materiale cementizio nei tratti di prossimità dell'accesso dal parcheggio al percorso pedonale in modo da colmare il dislivello con una rampa a pendenza adeguata

2.2.g - Integrazione di segnaletica tattile per non vedenti con fasce adesive al termine del percorso pedonale

DOCUMENTAZIONE FOTOGRAFICA



Foto 3



Foto 4



Foto 5



Foto 6



COMUNE DI
SANT'AMBROGIO DI
VALPOLICELLA
PROVINCIA DI VERONA

**P.E.B.A.
2019**

CIG. Z0A29C0618

Fase 2

**SCHEDA
PROGETTO
URBANI**

SCHEDA N°

21_{/2}

PRIORITA'

M

Valutazione della priorità:

- A: Alta
- M: Media
- B: Bassa




NETMOBILITY

Via Morgagni, 24
37135 VERONA (VR)
tel / fax +39 045 8250176
netmobility@netmobility.it
www.netmobility.it
P. I.V.A. e C.Fisc. 03184140238

AMBULATORIO MEDICO

Via Stazione Vecchia, 47

MAPPA DI LOCALIZZAZIONE

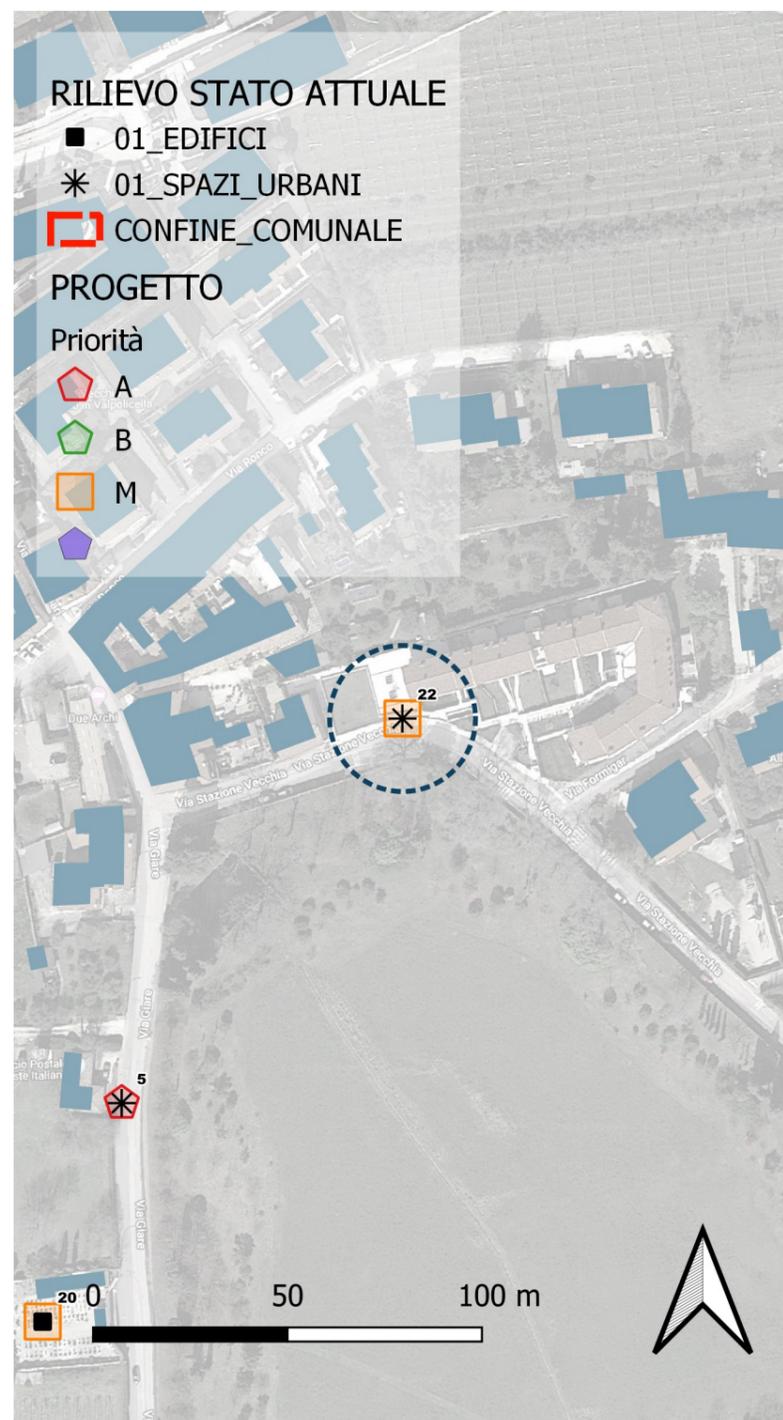

AMBULATORIO		€	563,78
Parcheggi		€	336,86
2.1.a	Segnaletica Orizzontale	€	131,02
2.1.b	Segnaletica Verticale	€	205,85
2.1.c	Allestimenti e/o lavorazioni non altrimenti elencate	€	-
Percorsi		€	226,92
2.2.a	Ripristino pavimentazioni esistenti - Materiali Bituminosi	€	-
2.2.b	Ripristino pavimentazioni esistenti - Materiali Lapidei	€	-
2.2.c	Realizzazione nuovi percorsi pedonali - Materiali Bituminosi	€	-
2.2.d	Realizzazione nuovi percorsi pedonali - Materiali Lapidei	€	-
2.2.e	Realizzazione nuovi percorsi pedonali - Materiali Cementizi	€	-
2.2.f	Integrazione di segnaletica tattile per non vedenti - Integrata nella pavimentazione	€	-
2.2.g	Integrazione di segnaletica tattile per non vedenti - Fasce adesive	€	226,92
2.2.h	Allestimenti e/o lavorazioni non altrimenti elencate	€	-
Dislivelli		€	-
2.3.a	Realizzazione di rampe di accesso al marciapiede - Materiali cementizi	€	-
2.3.b	Realizzazione di rampe esterne per dislivelli maggiori - Materiali Cementizi	€	-
2.3.c	Servoscale per esterni	€	-
2.3.d	Opere accessorie di perfezionamento scale e/o rampe esistenti	€	-
2.3.e	Sistemazione / integrazione di parapetti e corrimani	€	-
2.3.f	Allestimenti e/o lavorazioni non altrimenti elencate	€	-
Rimozione di ostacoli		€	-
2.4.a	Rimozione di ostacoli puntuali	€	-
2.4.b	Rimozione di ostacoli puntuali e loro ricollocazione nelle adiacenze	€	-
2.4.c	Allestimenti e/o lavorazioni non altrimenti elencate	€	-
Azioni di varia natura		€	-
2.5.a	Realizzazione di piastra di sosta carrozzina lato panchine	€	-
2.5.b	Integrazione delle tabelle informative tattili per non vedenti	€	-
2.5.c	Delimitatori stradali a protezione dei passaggi pedonali	€	-
2.5.d	Allestimenti e/o lavorazioni non altrimenti elencate	€	-



COMUNE DI
SANT'AMBROGIO DI
VALPOLICELLA
PROVINCIA DI VERONA

**P.E.B.A.
2019**

CIG. Z0A29C0618

Fase 2

**SCHEDA
PROGETTO
URBANI**

SCHEDA N°

22/1

PRIORITA'

M

Valutazione della priorità:
- A: Alta
- M: Media
- B: Bassa



NETMOBILITY

Via Morgagni, 24
37135 VERONA (VR)
tel / fax +39 045 8250176
netmobility@netmobility.it
www.netmobility.it
P. I.V.A. e C.Fisc. 03184140238

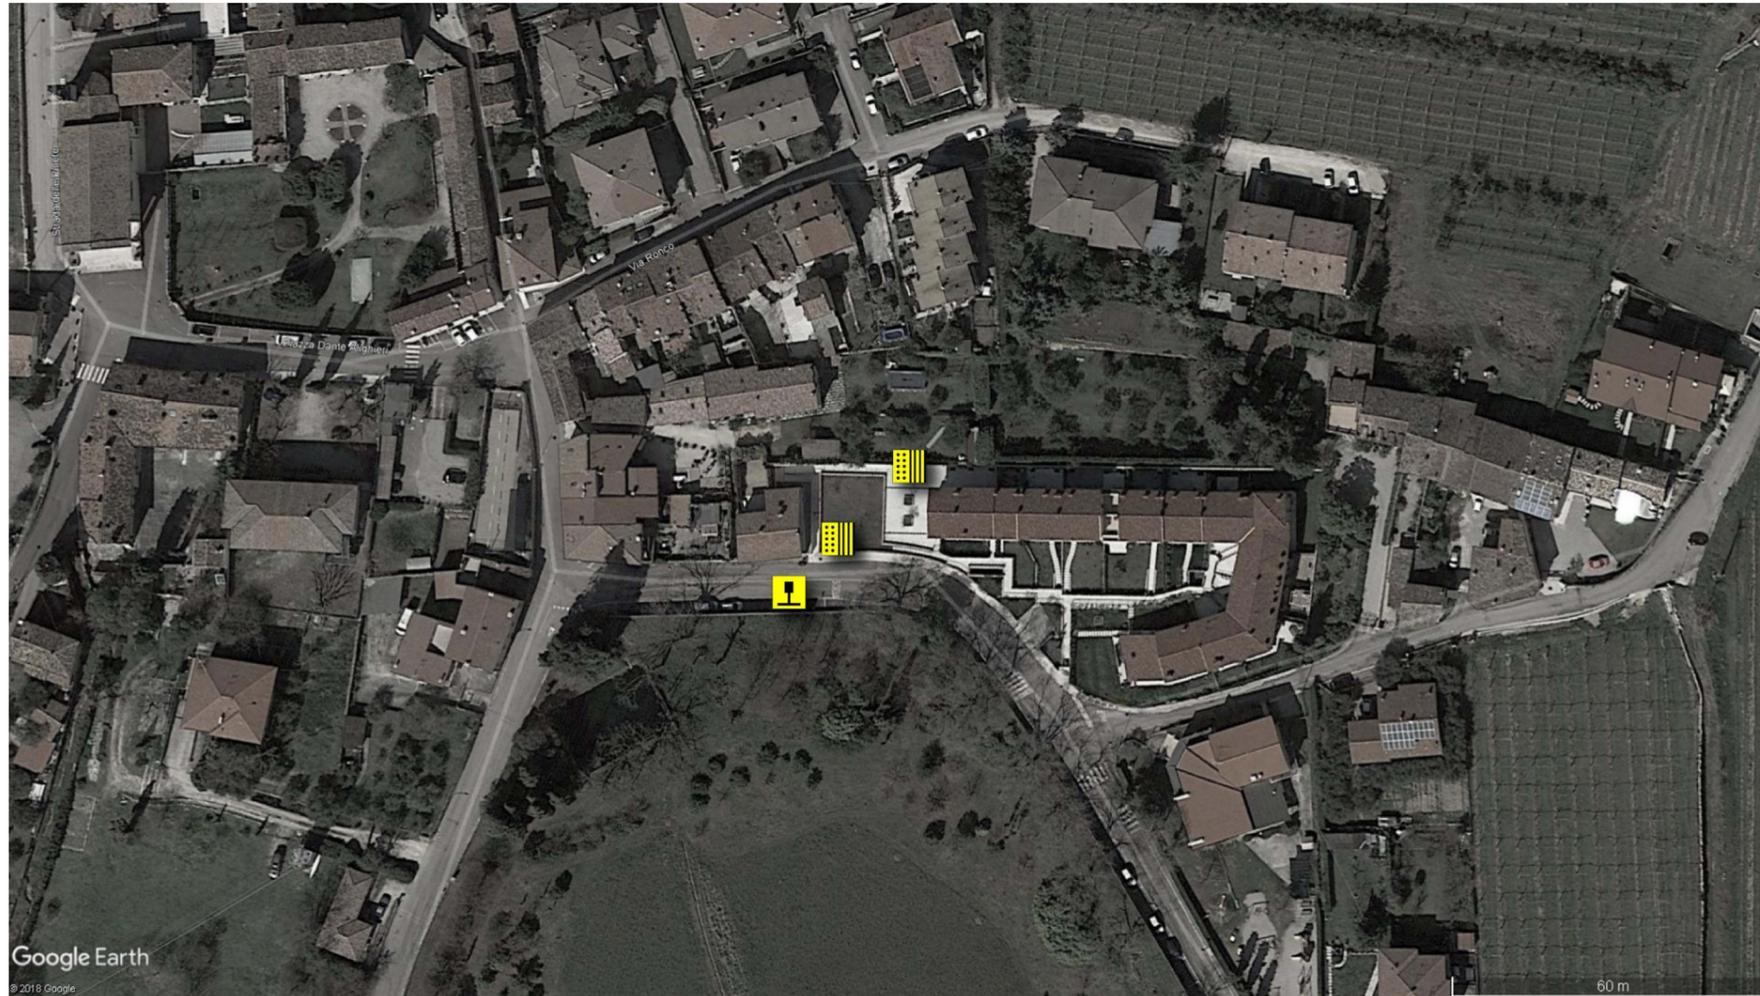


Foto 1



Foto 2


PLANIMETRIA DI DETTAGLIO



2.1.a + 2.1.b - Segnaletica orizzontale e verticale per nuovo parcheggio per persone con disabilità

2.2.g - Integrazione di segnaletica tattile per non vedenti con fasce adesive al termine del percorso pedonale

DOCUMENTAZIONE FOTOGRAFICA

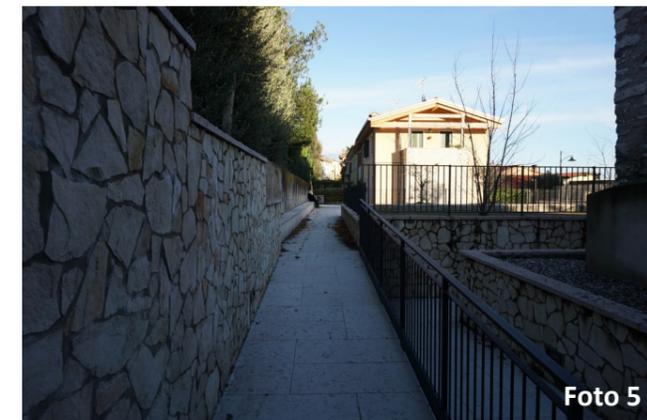

COMUNE DI
SANT'AMBROGIO DI
VALPOLICELLA
PROVINCIA DI VERONA

**P.E.B.A.
2019**

CIG. Z0A29C0618

Fase 2

**SCHEDA
PROGETTO
URBANI**

SCHEDA N°

22^{1/2}

PRIORITA'

M

Valutazione della priorità:

- A: Alta
- M: Media
- B: Bassa



NETMOBILITY


Via Morgagni, 24
37135 VERONA (VR)
tel / fax +39 045 8250176
netmobility@netmobility.it
www.netmobility.it

P. I.V.A. e C.Fisc. 03184140238

PERCORSO: CENTRO STORICO / MULTIFUNZIONE

Via Cavour

MAPPA DI LOCALIZZAZIONE

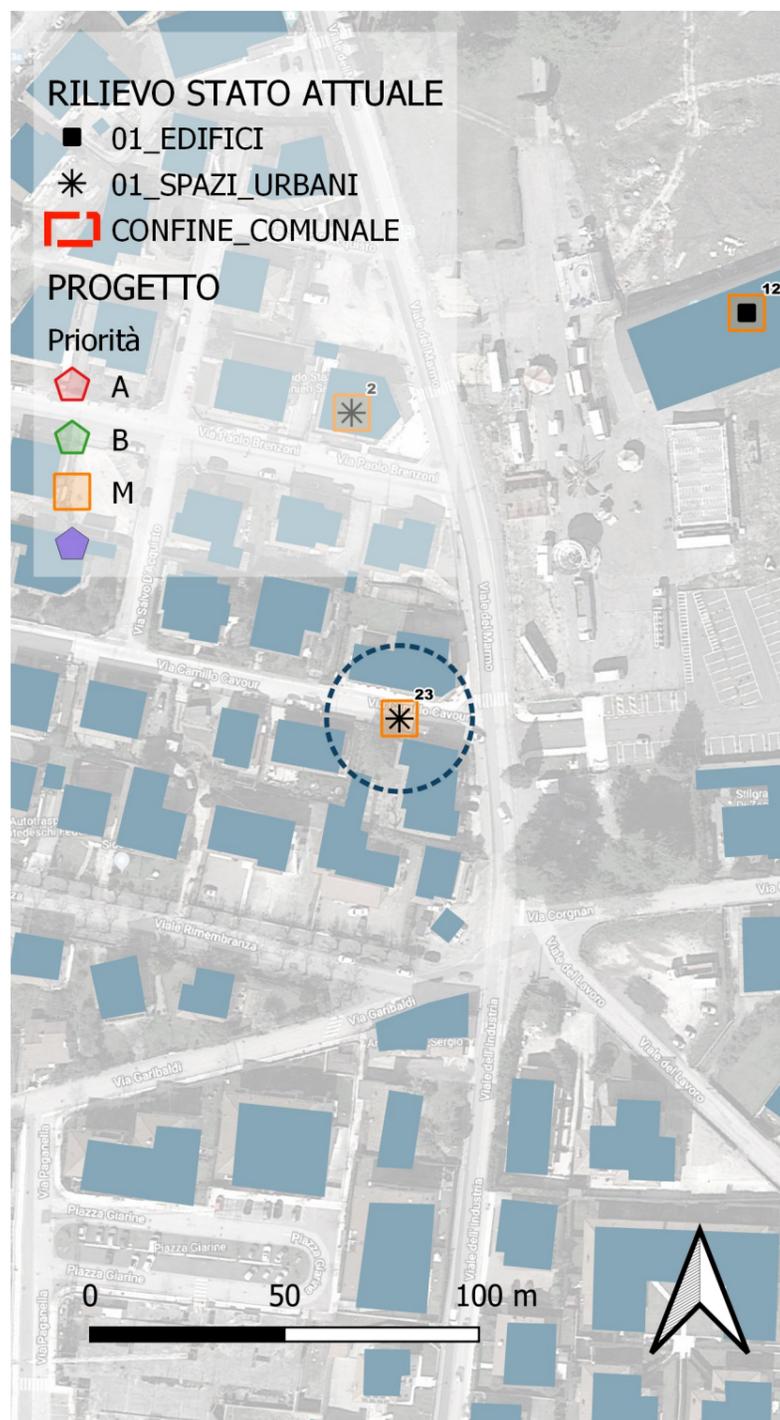

PERCORSO: CENTRO STORICO / MULTIFUNZIONE		€	17 579,75
Parcheggi		€	336,86
2.1.a	Segnaletica Orizzontale	€	131,02
2.1.b	Segnaletica Verticale	€	205,85
2.1.c	Allestimenti e/o lavorazioni non altrimenti elencate	€	-
Percorsi		€	15 542,69
2.2.a	Ripristino pavimentazioni esistenti - Materiali Bituminosi	€	6 965,50
2.2.b	Ripristino pavimentazioni esistenti - Materiali Lapidei	€	-
2.2.c	Realizzazione nuovi percorsi pedonali - Materiali Bituminosi	€	-
2.2.d	Realizzazione nuovi percorsi pedonali - Materiali Lapidei	€	6 501,10
2.2.e	Realizzazione nuovi percorsi pedonali - Materiali Cementizi	€	-
2.2.f	Integrazione di segnaletica tattile per non vedenti - Integrata nella pavimentazione	€	826,09
2.2.g	Integrazione di segnaletica tattile per non vedenti - Fasce adesive	€	-
2.2.h	Allestimenti e/o lavorazioni non altrimenti elencate	€	1 250,00
Dislivelli		€	1 700,20
2.3.a	Realizzazione di rampe di accesso al marciapiede - Materiali cementizi	€	1 700,20
2.3.b	Realizzazione di rampe esterne per dislivelli maggiori - Materiali Cementizi	€	-
2.3.c	Servoscale per esterni	€	-
2.3.d	Opere accessorie di perfezionamento scale e/o rampe esistenti	€	-
2.3.e	Sistemazione / integrazione di parapetti e corrimani	€	-
2.3.f	Allestimenti e/o lavorazioni non altrimenti elencate	€	-
Rimozione di ostacoli		€	-
2.4.a	Rimozione di ostacoli puntuali	€	-
2.4.b	Rimozione di ostacoli puntuali e loro ricollocazione nelle adiacenze	€	-
2.4.c	Allestimenti e/o lavorazioni non altrimenti elencate	€	-
Azioni di varia natura		€	-
2.5.a	Realizzazione di piastra di sosta carrozzina lato panchine	€	-
2.5.b	Integrazione delle tabelle informative tattili per non vedenti	€	-
2.5.c	Delimitatori stradali a protezione dei passaggi pedonali	€	-
2.5.d	Allestimenti e/o lavorazioni non altrimenti elencate	€	-



COMUNE DI
SANT'AMBROGIO DI
VALPOLICELLA
PROVINCIA DI VERONA

**P.E.B.A.
2019**

CIG. Z0A29C0618

Fase 2

**SCHEDA
PROGETTO
URBANI**

SCHEDA N°

23/1

PRIORITA'

M

Valutazione della priorità:
- A: Alta
- M: Media
- B: Bassa



NETMOBILITY

Via Morgagni, 24
37135 VERONA (VR)
tel / fax +39 045 8250176
netmobility@netmobility.it
www.netmobility.it
P. I.V.A. e C.Fisc. 03184140238

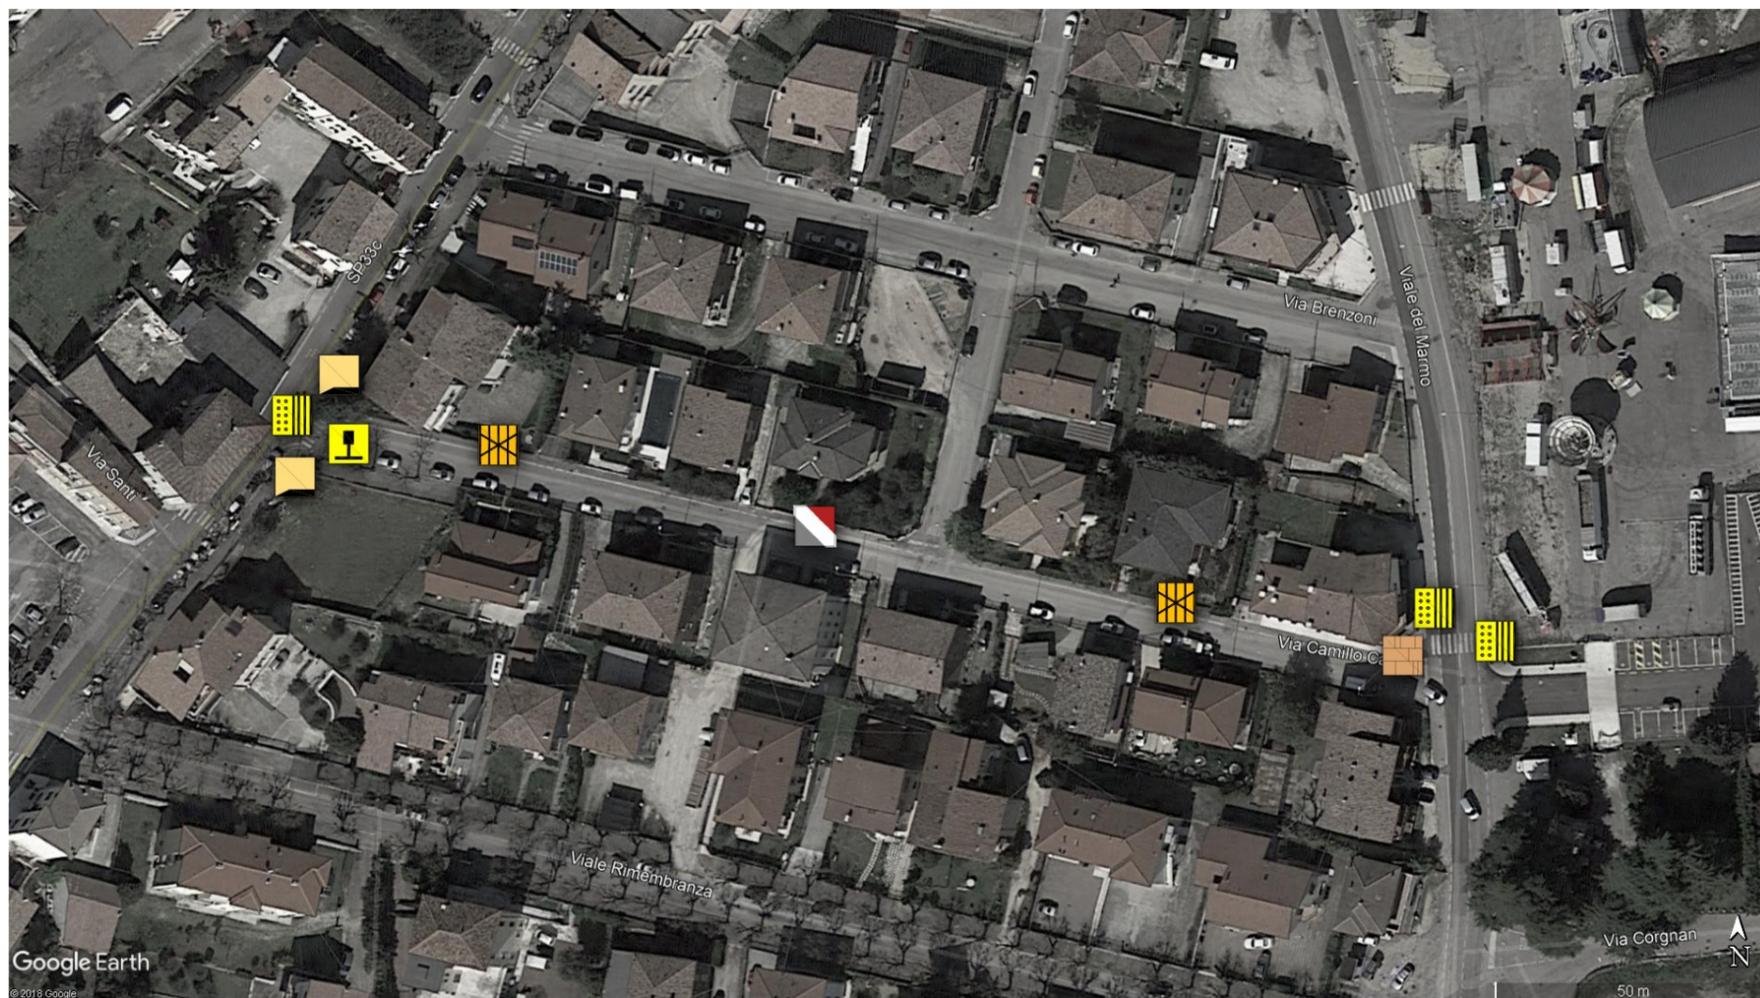


Foto 1



Foto 2

PLANIMETRIA DI DETTAGLIO



- 2.1.a + 2.1.b - Segnaletica orizzontale e verticale per nuovo parcheggio per persone con disabilità, per la realizzazione di uno stallo dedicato verso l'intestazione su via Marconi.
- 2.2.a - Ripavimentazione in asfalto della parte laterale in uso ai pedoni.
- 2.2.d - Realizzazione di nuovo raccordo sull'angolo nord dell'innesto tra via Cavour e viale del Marmo, a raccogliere i pedoni in arrivo dall'edificio Multifunzione e dall'area parcheggio, portandolo in quota al marciapiede privato.
- 2.2.f - Integrazione delle segnalazioni di servizio per ipovedenti con particolare riferimento agli attraversamenti pedonali.
- 2.2.h - Collocazione di 5 archetti dissuasori a protezione delle aree pedonali lungo il versante nord della strada, da collocarsi a distanza l'una dall'altra in modo da non generare ostacolo ma guida prospettica per gli automobilisti in transito.
- 2.3.a - Perfezionamento delle rampe di raccordo per attraversamento pedonale in corrispondenza dell'intestazione di via Marconi.

DOCUMENTAZIONE FOTOGRAFICA



Foto 3



Foto 4



Foto 5



Foto 6



COMUNE DI
SANT'AMBROGIO DI
VALPOLICELLA
PROVINCIA DI VERONA

**P.E.B.A.
2019**

CIG. Z0A29C0618

Fase 2

**SCHEDA
PROGETTO
URBANI**

SCHEDA N°

23_{1/2}

PRIORITA'

M

Valutazione della priorità:
- A: Alta
- M: Media
- B: Bassa



NETMOBILITY


Via Morgagni, 24
37135 VERONA (VR)
tel / fax +39 045 8250176
netmobility@netmobility.it
www.netmobility.it

P. I.V.A. e C.Fisc. 03184140238

PIAZZA VITTORIO EMANUELE II

Piazza Vittorio Emanuele II

MAPPA DI LOCALIZZAZIONE

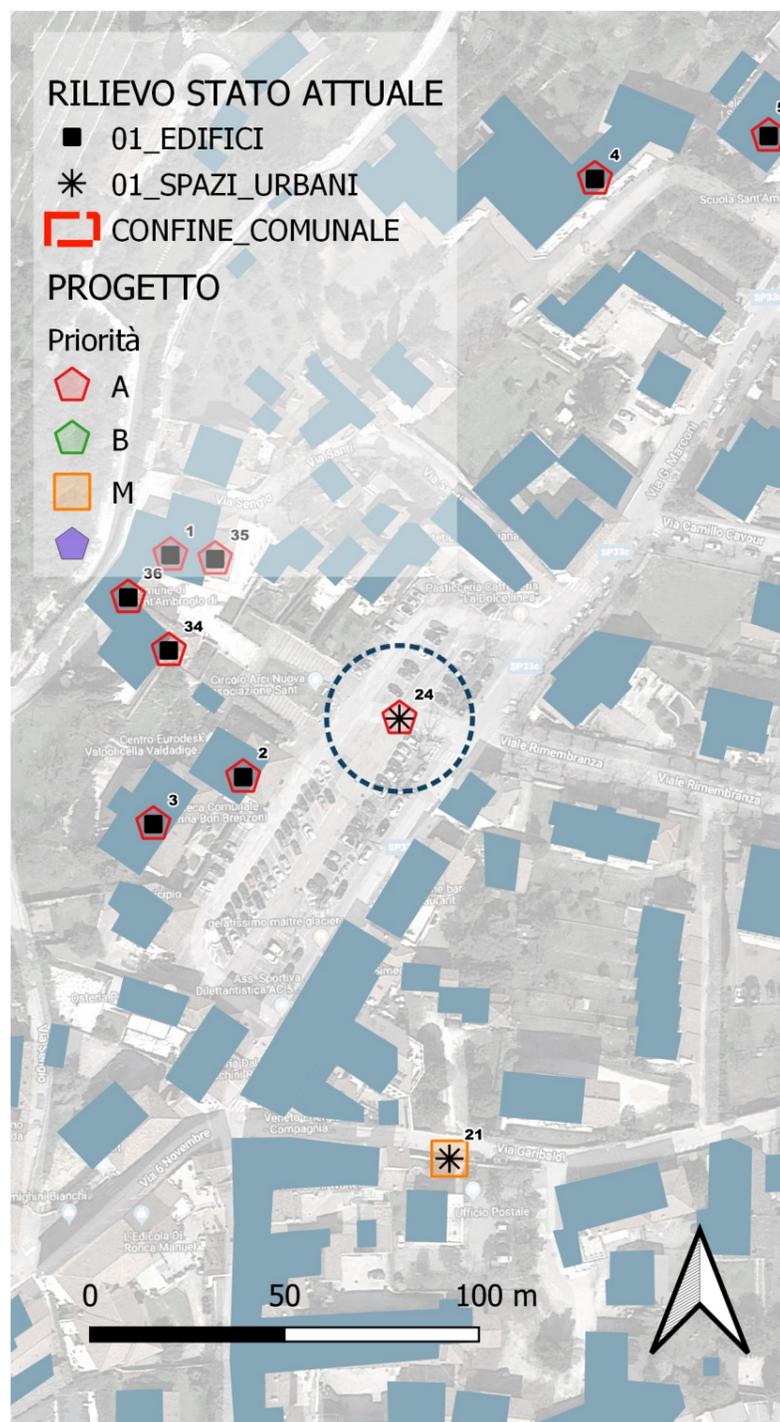

PIAZZA VITTORIO EMANUELE II		€	41 904,95
Parcheggi		€	1 273,72
2.1.a	Segnaletica Orizzontale	€	262,03
2.1.b	Segnaletica Verticale	€	411,69
2.1.c	Allestimenti e/o lavorazioni non altrimenti elencate	€	600,00
Percorsi		€	40 631,23
2.2.a	Ripristino pavimentazioni esistenti - Materiali Bituminosi	€	10 692,65
2.2.b	Ripristino pavimentazioni esistenti - Materiali Lapidei	€	-
2.2.c	Realizzazione nuovi percorsi pedonali - Materiali Bituminosi	€	-
2.2.d	Realizzazione nuovi percorsi pedonali - Materiali Lapidei	€	26 267,08
2.2.e	Realizzazione nuovi percorsi pedonali - Materiali Cementizi	€	-
2.2.f	Integrazione di segnaletica tattile per non vedenti - Integrata nella pavimentazione	€	3 671,50
2.2.g	Integrazione di segnaletica tattile per non vedenti - Fasce adesive	€	-
2.2.h	Allestimenti e/o lavorazioni non altrimenti elencate	€	-
Dislivelli		€	-
2.3.a	Realizzazione di rampe di accesso al marciapiede - Materiali cementizi	€	-
2.3.b	Realizzazione di rampe esterne per dislivelli maggiori - Materiali Cementizi	€	-
2.3.c	Servoscale per esterni	€	-
2.3.d	Opere accessorie di perfezionamento scale e/o rampe esistenti	€	-
2.3.e	Sistemazione / integrazione di parapetti e corrimani	€	-
2.3.f	Allestimenti e/o lavorazioni non altrimenti elencate	€	-
Rimozione di ostacoli		€	-
2.4.a	Rimozione di ostacoli puntuali	€	-
2.4.b	Rimozione di ostacoli puntuali e loro ricollocazione nelle adiacenze	€	-
2.4.c	Allestimenti e/o lavorazioni non altrimenti elencate	€	-
Azioni di varia natura		€	-
2.5.a	Realizzazione di piastra di sosta carrozzina lato panchine	€	-
2.5.b	Integrazione delle tabelle informative tattili per non vedenti	€	-
2.5.c	Delimitatori stradali a protezione dei passaggi pedonali	€	-
2.5.d	Allestimenti e/o lavorazioni non altrimenti elencate	€	-



COMUNE DI
SANT'AMBROGIO DI
VALPOLICELLA
PROVINCIA DI VERONA

**P.E.B.A.
2019**

CIG. Z0A29C0618

Fase 2

**SCHEDA
PROGETTO
URBANI**

SCHEDA N°

24/1

PRIORITA'

A

Valutazione della priorità:
- A: Alta
- M: Media
- B: Bassa



NETMOBILITY

Via Morgagni, 24
37135 VERONA (VR)
tel / fax +39 045 8250176
netmobility@netmobility.it
www.netmobility.it
P. I.V.A. e C.Fisc. 03184140238



Foto 1



Foto 2

PLANIMETRIA DI DETTAGLIO



Piazza Vittorio Emanuele II è un punto di particolare centralità ed importanza. Questa scheda progetto si limita ad ottimizzarne lo sfruttamento senza modificarne la configurazione sostanziale e le funzioni oggi insediate. Gli interventi proposti si limitano ad allargare le isole spartitraffico di delimitazione con la S.P. 33, facendole diventare un vero e proprio marciiede pedonale che raccorda tutti i nodi importanti della piazza. Per fare ciò è sufficiente un allargamento di circa un metro su tutta la lunghezza e la realizzazione delle rampe di raccordo in testa ad ogni isola. Questo allargamento implica lo spostamento verso l'alto delle file centrali di parcheggi. Tutta l'area, oggi fortemente sconnessa per utenti con disabilità, viene ripavimentata in asfalto. Ne consegue la necessità del ridisegno degli stalli.

2.1.a + 2.1.b - Segnaletica orizzontale e verticale per nuovo parcheggio per persone con disabilità, per la realizzazione di un nuovo stallo dedicato verso l'intestazione su viale Rimembranze.

2.1.c - Ripristino disegno degli stalli di parcheggio della piazza con la nuova configurazione.

2.2.a - Ripavimentazione in asfalto del parcheggio.

2.2.d - Realizzazione di nuovo asse pedonale in allargamento alle isole di delimitazione attuali lungo S.P. 33.

2.2.f - Integrazione delle segnalazioni di servizio per ipovedenti con particolare riferimento agli attraversamenti pedonali.

DOCUMENTAZIONE FOTOGRAFICA



Foto 3



Foto 4

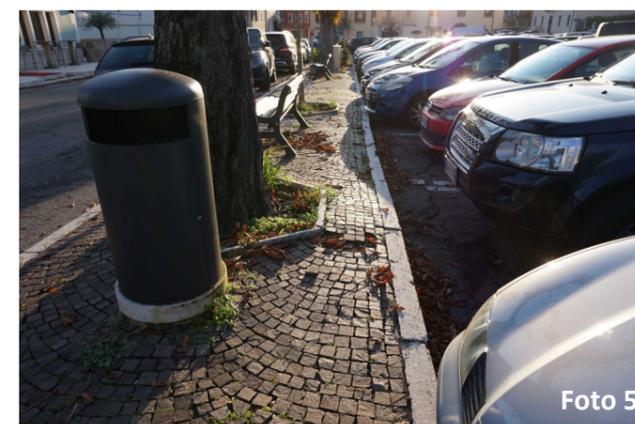


Foto 5



Foto 6



COMUNE DI
SANT'AMBROGIO DI
VALPOLICELLA
PROVINCIA DI VERONA

**P.E.B.A.
2019**

CIG. Z0A29C0618

Fase 2

**SCHEDA
PROGETTO
URBANI**

SCHEDA N°

24^{1/2}

PRIORITA'

A

Valutazione della priorità:

- A: Alta
- M: Media
- B: Bassa



NETMOBILITY


Via Morgagni, 24
37135 VERONA (VR)
tel / fax +39 045 8250176
netmobility@netmobility.it
www.netmobility.it

P. I.V.A. e C.Fisc. 03184140238

VIA CARDUCCI

Via Giosuè Carducci

MAPPA DI LOCALIZZAZIONE

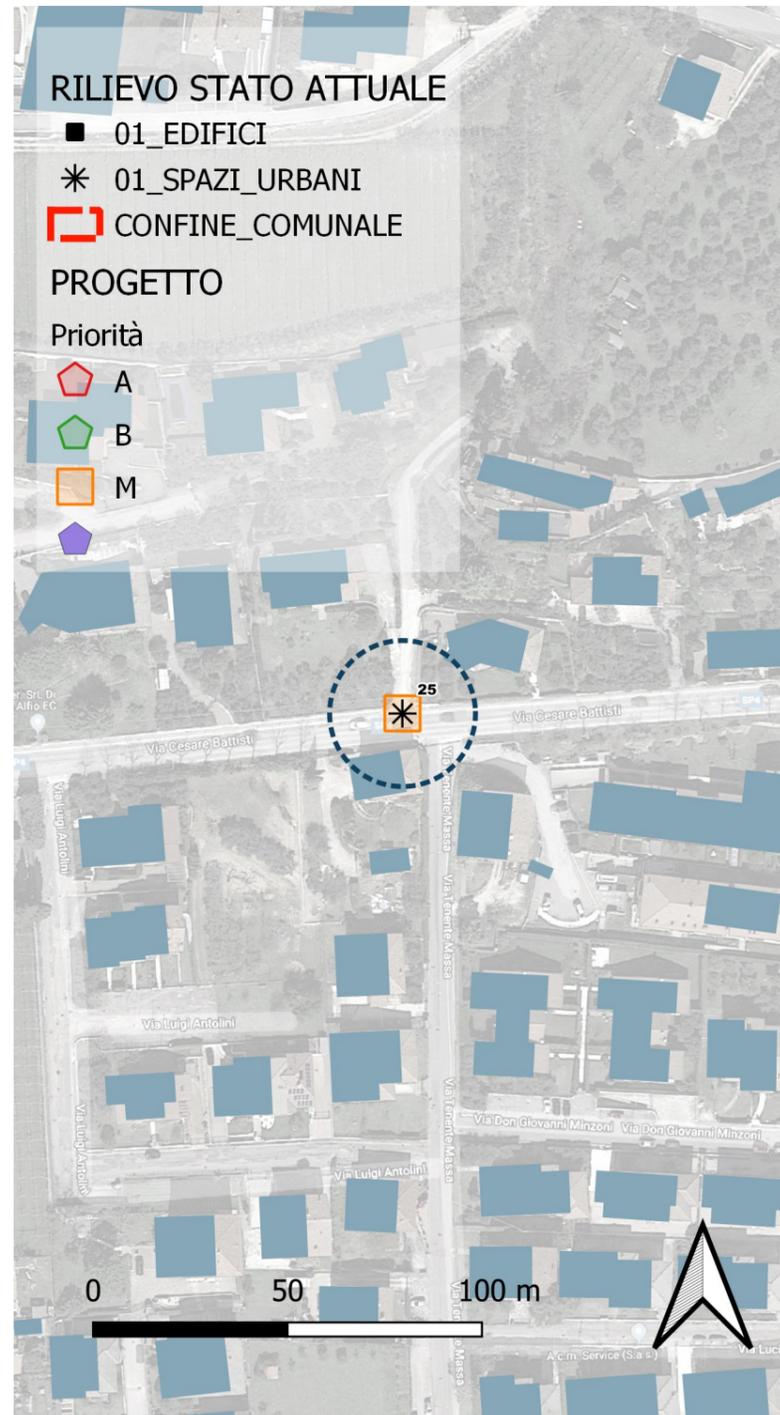

VIA CARDUCCI		€	9 391,88
Parcheggi		€	-
2.1.a	Segnaletica Orizzontale	€	-
2.1.b	Segnaletica Verticale	€	-
2.1.c	Allestimenti e/o lavorazioni non altrimenti elencate	€	-
Percorsi		€	8 541,78
2.2.a	Ripristino pavimentazioni esistenti - Materiali Bituminosi	€	244,40
2.2.b	Ripristino pavimentazioni esistenti - Materiali Lapidei	€	-
2.2.c	Realizzazione nuovi percorsi pedonali - Materiali Bituminosi	€	-
2.2.d	Realizzazione nuovi percorsi pedonali - Materiali Lapidei	€	6 829,44
2.2.e	Realizzazione nuovi percorsi pedonali - Materiali Cementizi	€	-
2.2.f	Integrazione di segnaletica tattile per non vedenti - Integrata nella pavimentazione	€	-
2.2.g	Integrazione di segnaletica tattile per non vedenti - Fasce adesive	€	794,22
2.2.h	Allestimenti e/o lavorazioni non altrimenti elencate	€	673,72
Dislivelli		€	850,10
2.3.a	Realizzazione di rampe di accesso al marciapiede - Materiali cementizi	€	850,10
2.3.b	Realizzazione di rampe esterne per dislivelli maggiori - Materiali Cementizi	€	-
2.3.c	Servoscale per esterni	€	-
2.3.d	Opere accessorie di perfezionamento scale e/o rampe esistenti	€	-
2.3.e	Sistemazione / integrazione di parapetti e corrimani	€	-
2.3.f	Allestimenti e/o lavorazioni non altrimenti elencate	€	-
Rimozione di ostacoli		€	-
2.4.a	Rimozione di ostacoli puntuali	€	-
2.4.b	Rimozione di ostacoli puntuali e loro ricollocazione nelle adiacenze	€	-
2.4.c	Allestimenti e/o lavorazioni non altrimenti elencate	€	-
Azioni di varia natura		€	-
2.5.a	Realizzazione di piastra di sosta carrozzina lato panchine	€	-
2.5.b	Integrazione delle tabelle informative tattili per non vedenti	€	-
2.5.c	Delimitatori stradali a protezione dei passaggi pedonali	€	-
2.5.d	Allestimenti e/o lavorazioni non altrimenti elencate	€	-



COMUNE DI
SANT'AMBROGIO DI
VALPOLICELLA
PROVINCIA DI VERONA

**P.E.B.A.
2019**

CIG. Z0A29C0618

Fase 2

**SCHEDA
PROGETTO
URBANI**

SCHEDA N°

25/1

PRIORITA'

M


Valutazione della priorità:
- A: Alta
- M: Media
- B: Bassa



NETMOBILITY

Via Morgagni, 24
37135 VERONA (VR)
tel / fax +39 045 8250176
netmobility@netmobility.it
www.netmobility.it
P. I.V.A. e C.Fisc. 03184140238

PLANIMETRIA DI DETTAGLIO

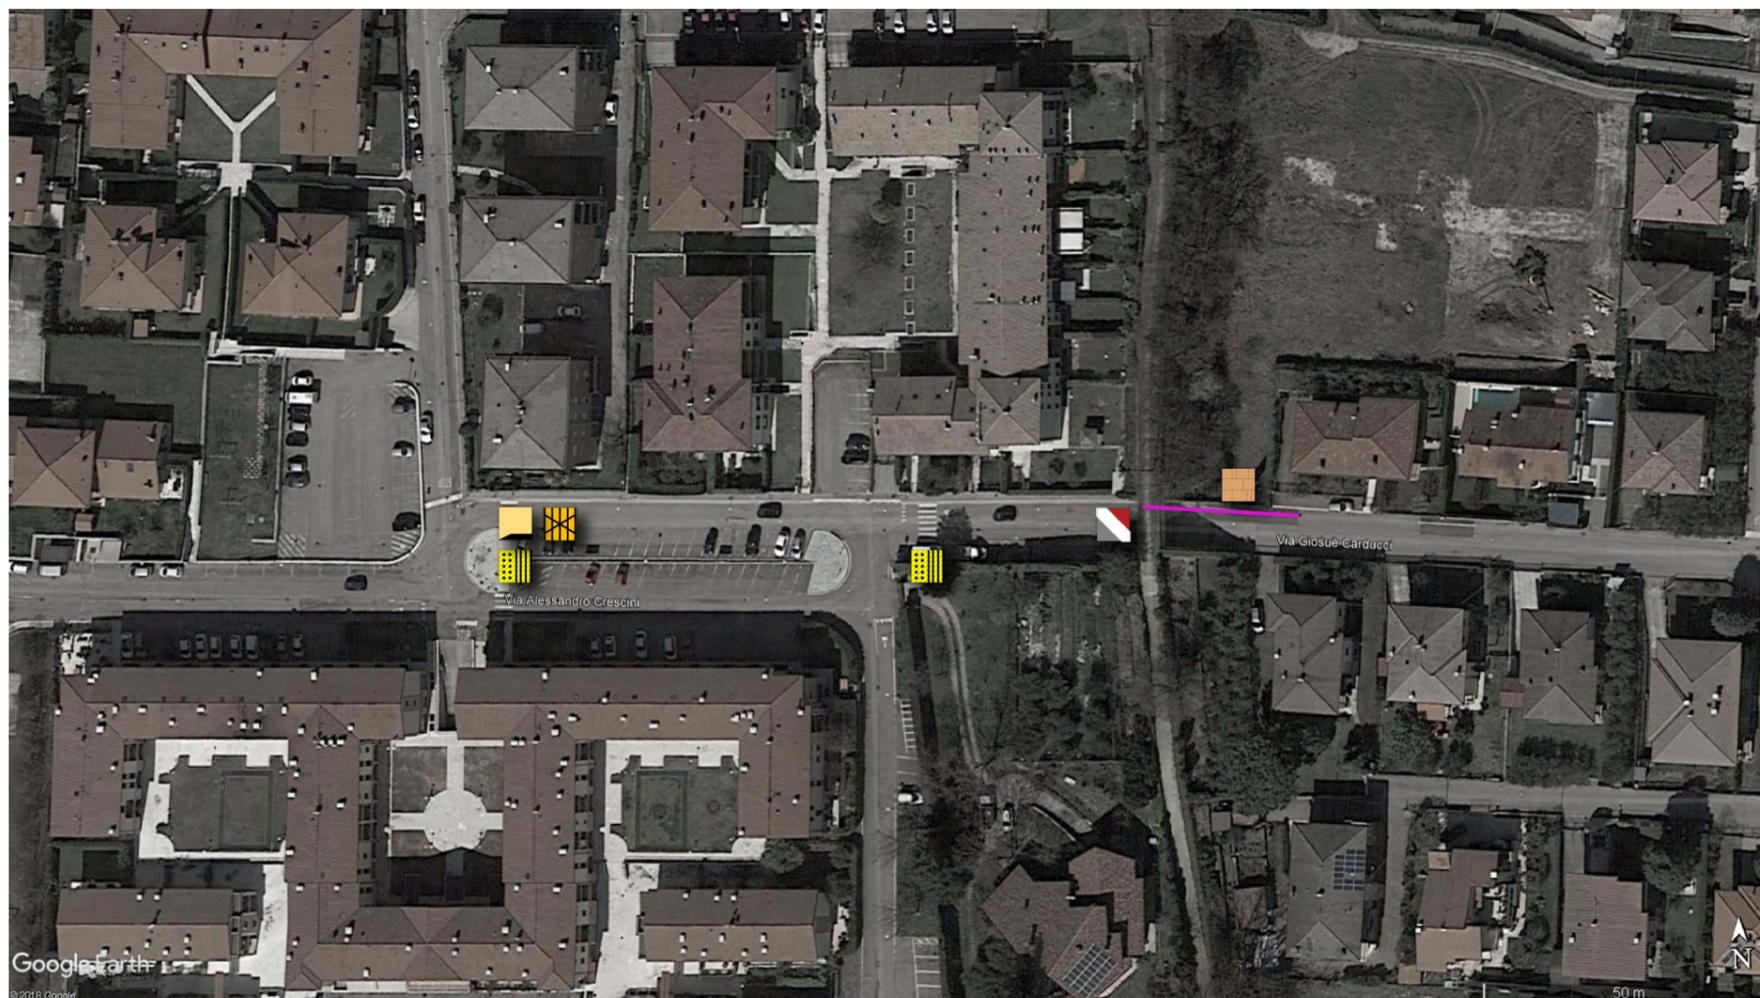

2.2.a - Ripristino asfalto in prossimità degli attraversamenti pedonali di via Carducci così da raggiungere la quota corrispondente a quella dell'imposta delle rampe di accesso al marciapiede

2.2.d - Realizzazione di un tratto di marciapiede in materiale lapideo lungo via Carducci

2.2.g - Integrazione di segnaletica tattile per non vedenti con fasce adesive al termine del percorso pedonale

2.2.h - Segnaletica orizzontale e verticale per nuovo senso unico alternato nel tratto del sottopasso di via Carducci

2.3.a - Realizzazione di rampa di accesso al marciapiede in materiale cementizio per l'attraversamento stradale di via Carducci

DOCUMENTAZIONE FOTOGRAFICA



Foto 3



Foto 4



Foto 5



Foto 6



COMUNE DI
SANT'AMBROGIO DI
VALPOLICELLA
PROVINCIA DI VERONA

**P.E.B.A.
2019**

CIG. Z0A29C0618

Fase 2

**SCHEDA
PROGETTO
URBANI**

SCHEDA N°

25_{1/2}

PRIORITA'

M

Valutazione della priorità:
- A: Alta
- M: Media
- B: Bassa



NETMOBILITY

Via Morgagni, 24
37135 VERONA (VR)
tel / fax +39 045 8250176
netmobility@netmobility.it
www.netmobility.it

P. I.V.A. e C.Fisc. 03184140238

VIA BATTISTI

Via Cesare Battisti

MAPPA DI LOCALIZZAZIONE

VIA BATTISTI		€	977,52
Parcheggi		€	-
2.1.a	Segnaletica Orizzontale	€	-
2.1.b	Segnaletica Verticale	€	-
2.1.c	Allestimenti e/o lavorazioni non altrimenti elencate	€	-
Percorsi		€	977,52
2.2.a	Ripristino pavimentazioni esistenti - Materiali Bituminosi	€	183,30
2.2.b	Ripristino pavimentazioni esistenti - Materiali Lapidei	€	-
2.2.c	Realizzazione nuovi percorsi pedonali - Materiali Bituminosi	€	-
2.2.d	Realizzazione nuovi percorsi pedonali - Materiali Lapidei	€	-
2.2.e	Realizzazione nuovi percorsi pedonali - Materiali Cementizi	€	-
2.2.f	Integrazione di segnaletica tattile per non vedenti - Integrata nella pavimentazione	€	-
2.2.g	Integrazione di segnaletica tattile per non vedenti - Fasce adesive	€	794,22
2.2.h	Allestimenti e/o lavorazioni non altrimenti elencate	€	-
Dislivelli		€	-
2.3.a	Realizzazione di rampe di accesso al marciapiede - Materiali cementizi	€	-
2.3.b	Realizzazione di rampe esterne per dislivelli maggiori - Materiali Cementizi	€	-
2.3.c	Servoscale per esterni	€	-
2.3.d	Opere accessorie di perfezionamento scale e/o rampe esistenti	€	-
2.3.e	Sistemazione / integrazione di parapetti e corrimani	€	-
2.3.f	Allestimenti e/o lavorazioni non altrimenti elencate	€	-
Rimozione di ostacoli		€	-
2.4.a	Rimozione di ostacoli puntuali	€	-
2.4.b	Rimozione di ostacoli puntuali e loro ricollocazione nelle adiacenze	€	-
2.4.c	Allestimenti e/o lavorazioni non altrimenti elencate	€	-
Azioni di varia natura		€	-
2.5.a	Realizzazione di piastra di sosta carrozzina lato panchine	€	-
2.5.b	Integrazione delle tabelle informative tattili per non vedenti	€	-
2.5.c	Delimitatori stradali a protezione dei passaggi pedonali	€	-
2.5.d	Allestimenti e/o lavorazioni non altrimenti elencate	€	-



Foto 1



Foto 2



COMUNE DI
SANT'AMBROGIO DI
VALPOLICELLA
PROVINCIA DI VERONA

**P.E.B.A.
2019**

CIG. Z0A29C0618

Fase 2

**SCHEDA
PROGETTO
URBANI**

SCHEDA N°

26/1

PRIORITA'

M

Valutazione della priorità:
- A: Alta
- M: Media
- B: Bassa


NETMOBILITY

Via Morgagni, 24
37135 VERONA (VR)
tel / fax +39 045 8250176
netmobility@netmobility.it
www.netmobility.it
P. I.V.A. e C.Fisc. 03184140238

PLANIMETRIA DI DETTAGLIO



2.2.a - Risistemazione in materiale bituminoso del tratto di percorso pedonale di via Battisti (Strada Provinciale 4) in corrispondenza dell'incrocio con via Ca' del Piceto in modo che sia complanare con il percorso esistente

2.2.g - Integrazione di segnaletica tattile per non vedenti con fasce adesive al termine del percorso pedonale

DOCUMENTAZIONE FOTOGRAFICA



Foto 3



Foto 4



Foto 5



Foto 6



COMUNE DI
SANT'AMBROGIO DI
VALPOLICELLA
PROVINCIA DI VERONA

**P.E.B.A.
2019**

CIG. Z0A29C0618

Fase 2

**SCHEDA
PROGETTO
URBANI**

SCHEDA N°

26/2

PRIORITA'

M

Valutazione della priorità:
- A: Alta
- M: Media
- B: Bassa


NETMOBILITY

Via Morgagni, 24
37135 VERONA (VR)
tel / fax +39 045 8250176
netmobility@netmobility.it
www.netmobility.it

P. I.V.A. e C.Fisc. 03184140238