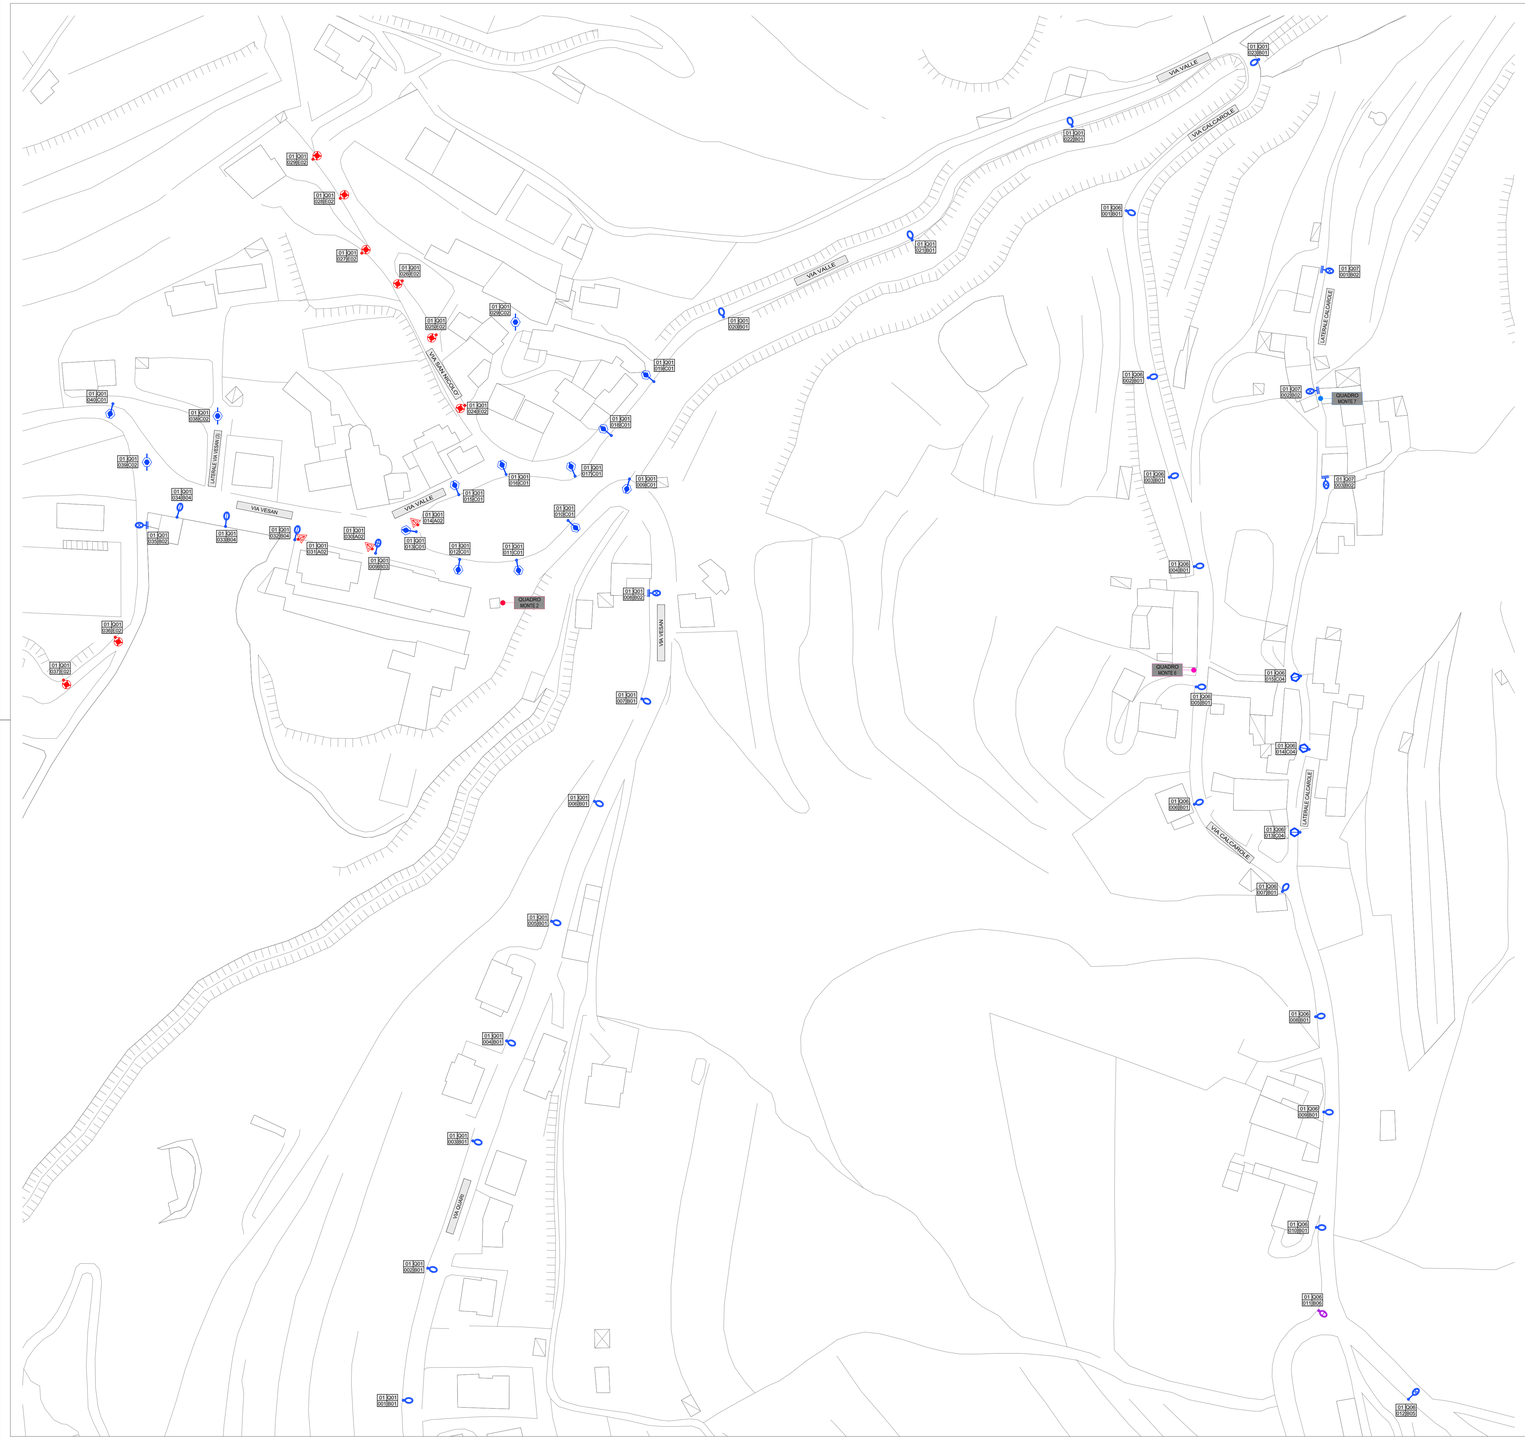

LEGENDA

SIMBOLO	DESCRIZIONE	Q.TA'
	ARMATURA STRADALE CON COPPA PRISMATICA (palo con braccio), lampada MBF, 125W	1
	ARMATURA STRADALE CON COPPA PRISMATICA (palo con braccio), lampada MBF, 125W	1
	ARMATURA STRADALE CON COPPA PRISMATICA (palo con braccio), lampada MBF, 125W	3
	ARMATURA STRADALE CON COPPA PRISMATICA (a parete con braccio corto), lampada MBF, 125W	5
	ARMATURA STRADALE CON COPPA PRISMATICA (testapalo), lampada MBF, 125W	21
	ARMATURA STRADALE CON COPPA PRISMATICA (testapalo), lampada SBP, 90W	1
	CORPO ARTISTICO CON COPPA PRISMATICA (palo con braccio in cemento), lampada MBF, 80W	11
	CORPO ARTISTICO (testapalo), lampada MBF, 80W	3
	GLOBO (testapalo con rifrattore superiore e lampada), lampada SAP, 70W	8
	PROIETTORE (installazione generica), lampada SAP, 250W	3
	CORPO ARTISTICO CON COPPA PRISMATICA (tesata), lampada MBF, 125W	3

CODICE LOCALITA' — CODICE QUADRO ELETTRICO

01 2001 0008001

PROGRESSIVO CORPO ILLUMINANTE — TIPOLOGICO CORPO ILLUMINANTE

PLANIMETRIA GENERALE COMUNE DI SANT'AMBROGIO DI VALPOLICELLA

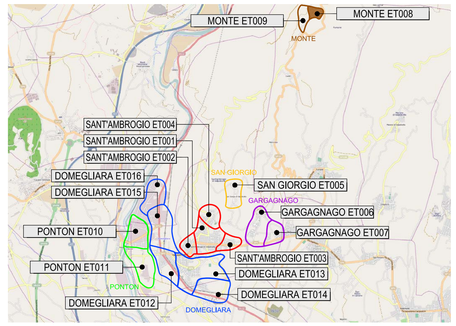

Grafica Light di Zancarli ing. Ivo
sede operativa - via Santa Caterina 60/c - 38062 Arco (TN)
0464-510417 - info@graficalight.it - P.I. 01458440227

COMMITTENTE: COMUNE DI SANT' AMBROGIO DI VALPOLICELLA

PROGETTO: PIANO ILLUMINAZIONE PUBBLICA
PRIMA FASE

FASE: PROGETTO PRELIMINARE

TITOLO: PLANIMETRIA GENERALE
CORPI ILLUMINANTI
FRAZIONE DI MONTE - ZONA 1

NOME DEL FILE	SCALA	COMMESSA	CODICE	NUMERO	REV.	FASE
ET00800P	1:1000	1127	ET	008	00	P

AGG.	DISEGN.	CONTR.	APPROV.	DESCRIZIONE REVISIONE	DATA	REV.	EM.
5							
4							
3							
2							
1							
EMIS.	AB	LS	IZ	EMISSIONE	NOVEMBRE 2011	00	P

IL TECNICO:

IL TECNICO:

Non e' permesso consegnare a terzi o riprodurre questo documento, ne' utilizzarne il contenuto o renderlo comunque noto a terzi senza nostra esplicita autorizzazione. Ogni infrazione comporta il risarcimento dei danni subiti. E' fatta riserva di tutti i diritti derivati da brevetti o modelli.