
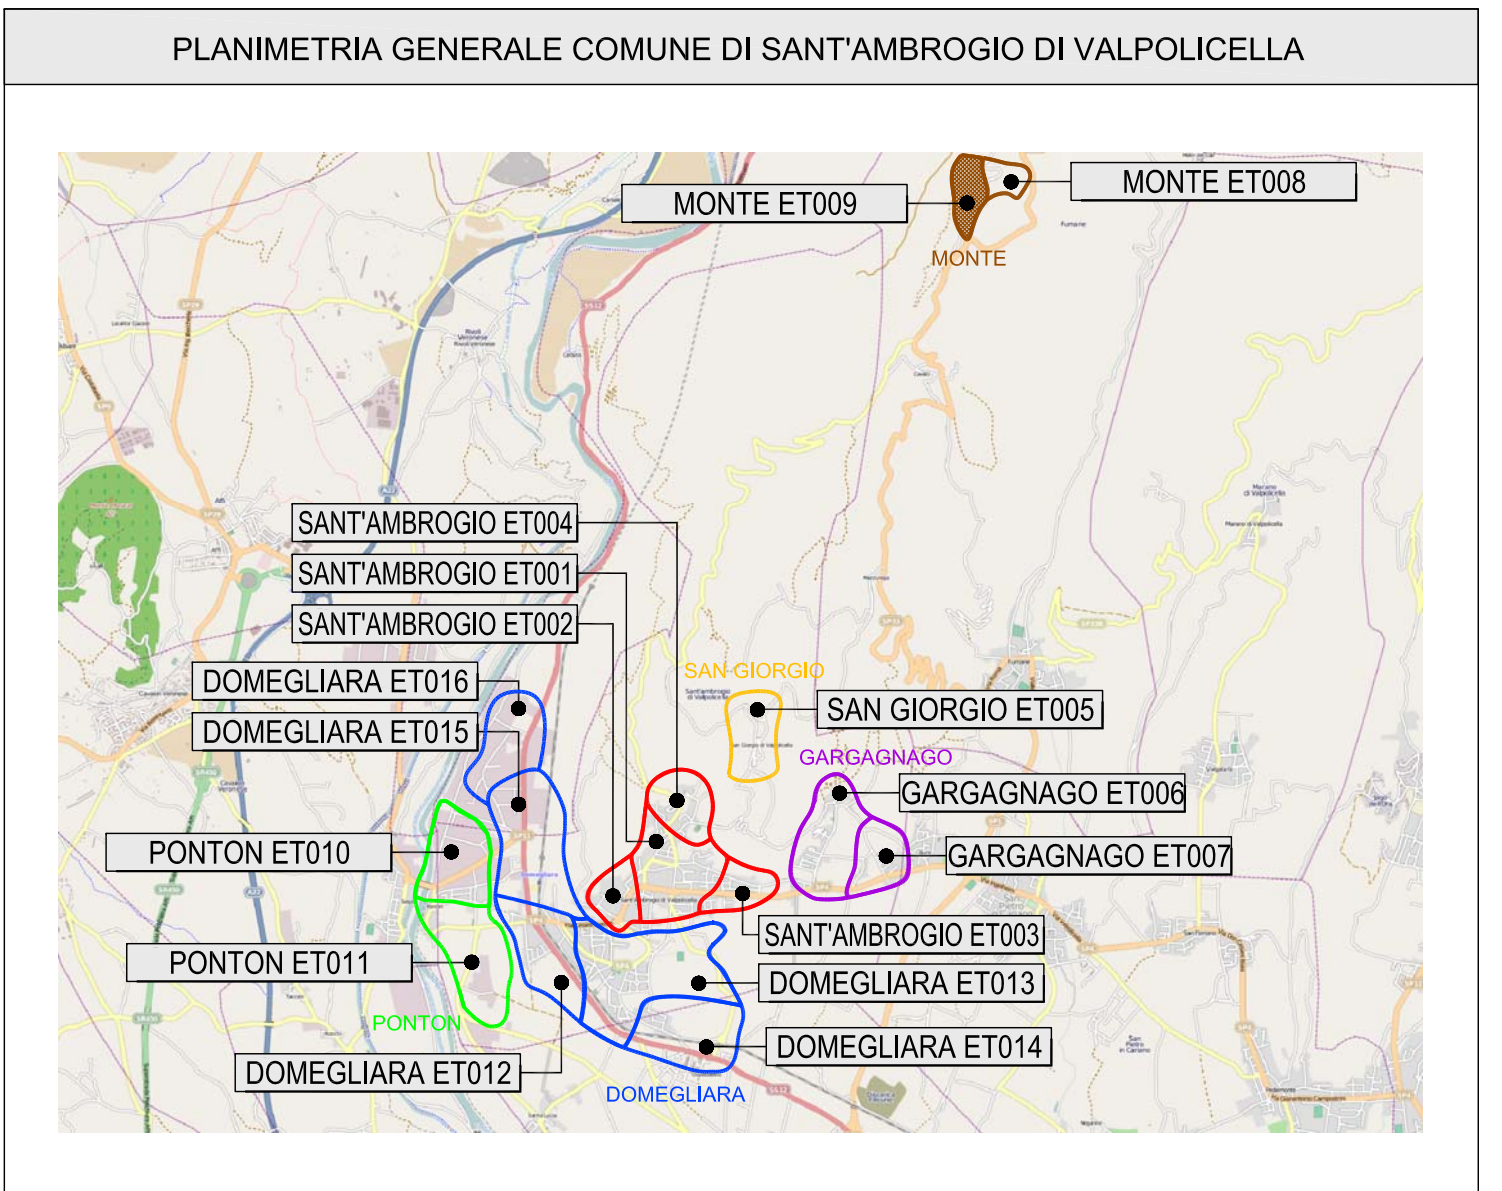
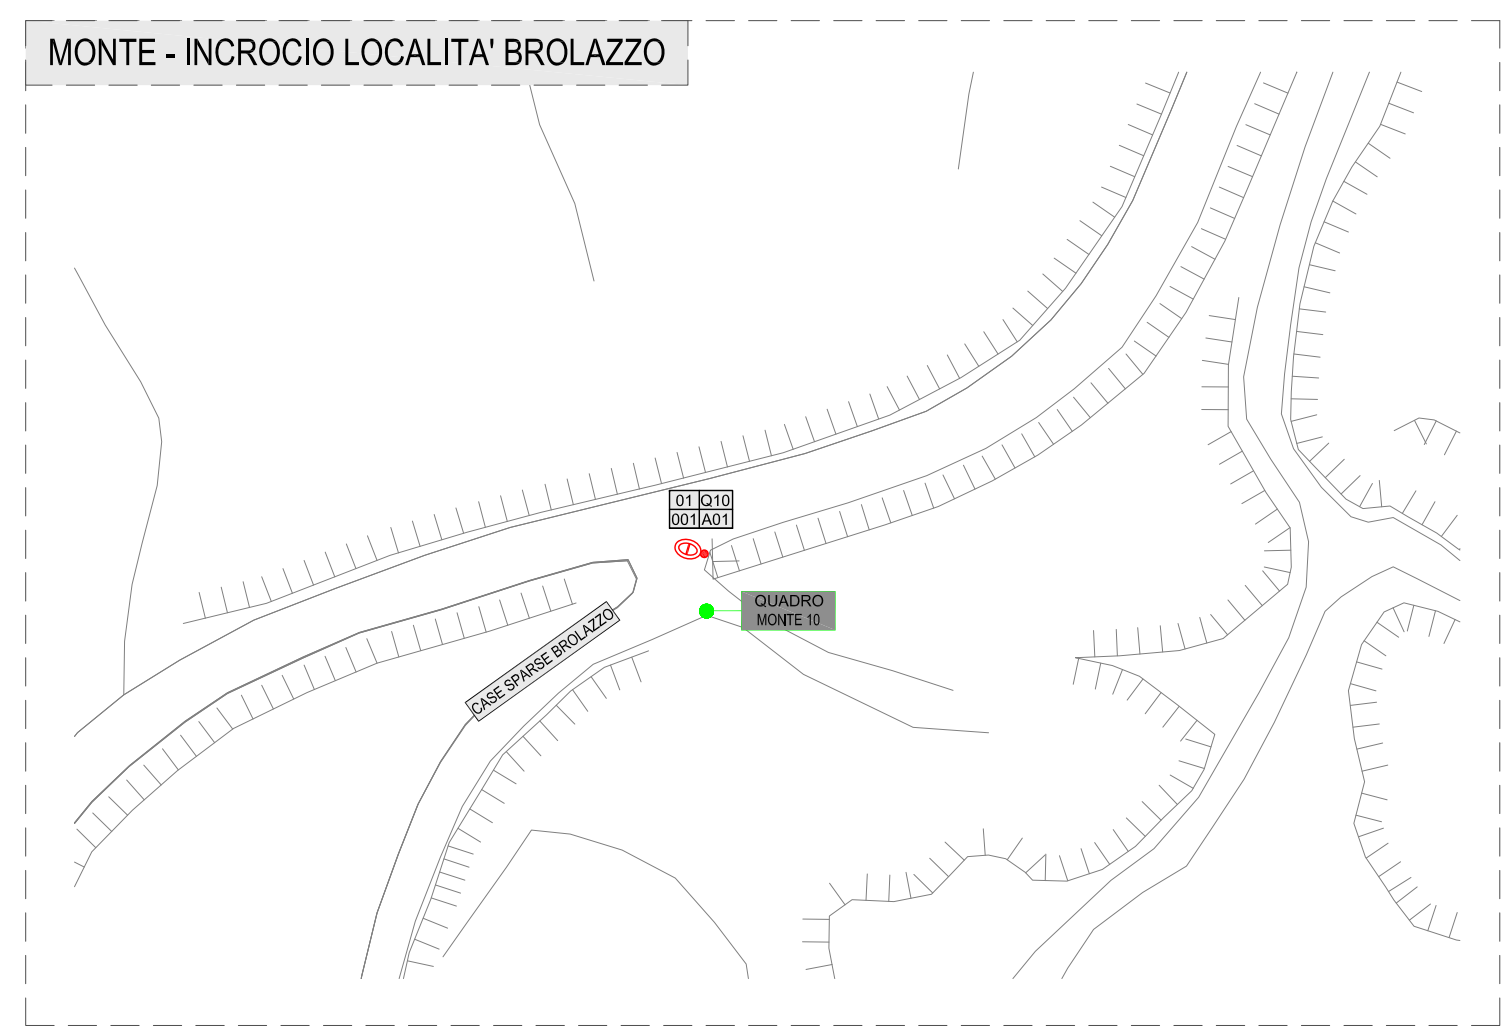


LEGENDA

SIMBOLO	DESCRIZIONE	Q.TA'
	ARMATURA STRADALE CON COPPA PRISMATICA (palo con braccio), lampada MBF, 125W	2
	ARMATURA STRADALE CON COPPA PRISMATICA (a parete con braccio corto), lampada MBF, 125W	5
	ARMATURA STRADALE CON COPPA PRISMATICA (testapalo), lampada MBF, 125W	1
	ARMATURA STRADALE CON COPPA PRISMATICA (testapalo), lampada SBP, 90W	2
	ARMATURA STRADALE CON VETRO PIANO (testapalo), lampada SAP, 150W	2
	ARMATURA STRADALE CON COPPA PRISMATICA (testapalo), lampada MBF, 125W	3
	CORPO ARTISTICO APPESO (palo con braccio curvo), lampada SAP, 70W	2
	CORPO ARTISTICO CON COPPA PRISMATICA (palo con braccio in cemento), lampada MBF, 80W	2
	CORPO ARTISTICO CON COPPA PRISMATICA (a parete con braccio), lampada MBF, 125W	6
	GLOBO OPACIZZATO (testapalo), lampada SAP, 70W	4
	GLOBO (testapalo con riflettore superiore e lampada), lampada SAP, 70W	4
	GLOBO TRASPARENTE (testapalo con riflettore lampada), lampada MBF, 125W	3
	CORPO ARTISTICO CON COPPA PRISMATICA (tesata), lampada MBF, 125W	10
	CORPO ILLUMINANTE GENERICI, lampada FL	1
	CORPO ILLUMINANTE GENERICI, lampada MBF, 125W	2
	ARMATURA STRADALE CON COPPA PRISMATICA (testapalo), lampada SAP, 150W	1

CODICE LOCALITA' CODICE QUADRO ELETRICO

PROGRESSIVO CORPO ILLUMINANTE TIPOLOGICO CORPO ILLUMINANTE

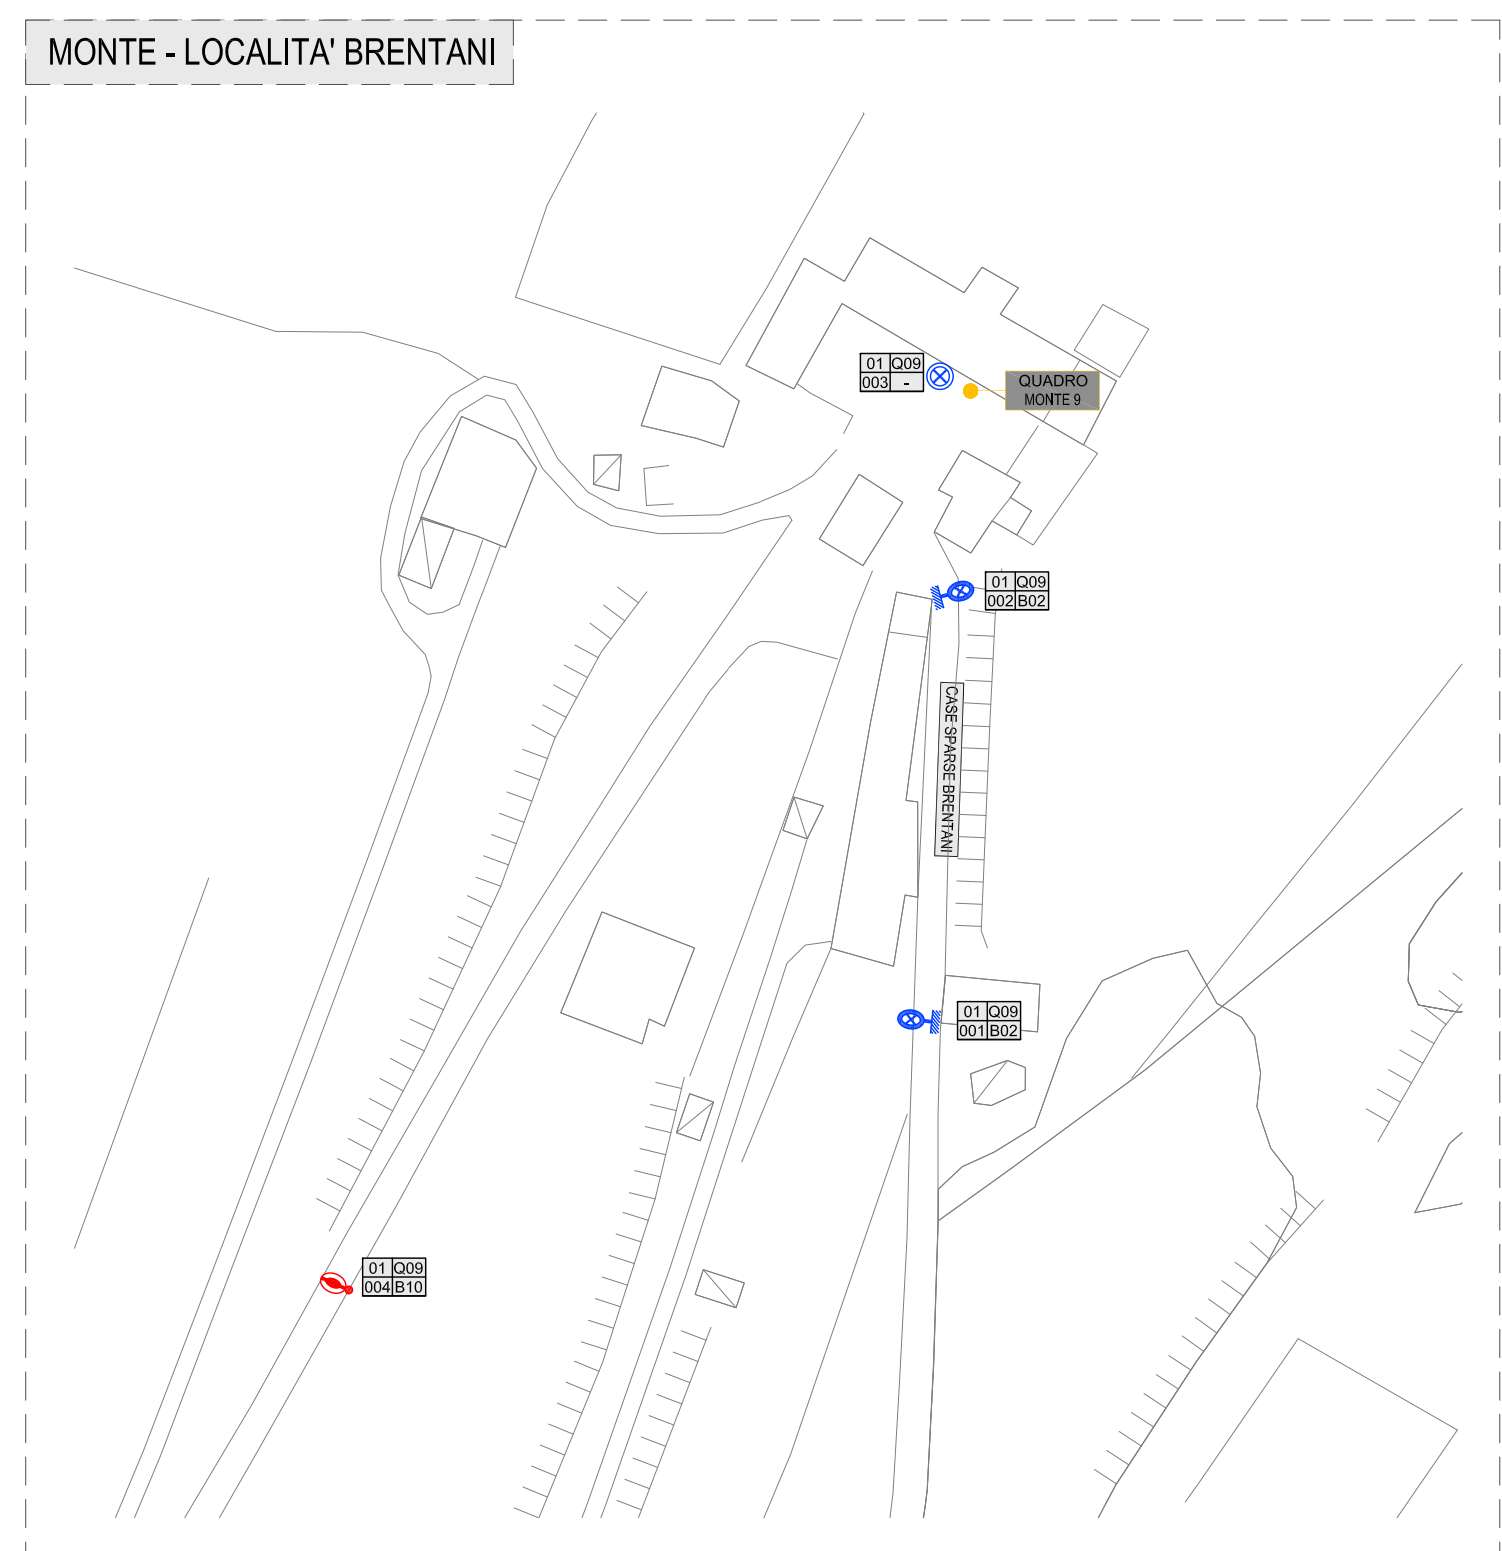

Grafica Light di Zancarli ing. Ivo
 sede operativa - via Santa Caterina 60/c - 38062 Arco (TN)
 0464-510417 - info@graficalight.it - P.I. 01458440227

COMMITTENTE: COMUNE DI SANT'AMBROGIO DI VALPOLICELLA

PROGETTO: PIANO ILLUMINAZIONE PUBBLICA PRIMA FASE

FASE: PROGETTO PRELIMINARE

TITOLO: PLANIMETRIA GENERALE CORPI ILLUMINANTI FRAZIONE DI MONTE - ZONA 2

ET00900P	1:1000	1127	ET 009 00 P
NOME DEL FILE	SCALA	COMMESSA	CODICE NUMERO REV. FASE
5			
4			
3			
2			
1			
EMIS: AB	LS	IZ	EMISSIONE
AGG: DISIGN: CONTR: APPROV:	DESCRIZIONE REVISIONE		NOVEMBRE 2011 00 P
IL TECNICO:			IL TECNICO:

Non e' permesso consegnare a terzi o riprodurre questo documento, ne' utilizzarne il contenuto o renderlo comunque noto a terzi senza nostra esplicita autorizzazione. Ogni infrazione comporta il risarcimento dei danni subiti. E' fatta riserva di tutti i diritti derivati da brevetti o modelli.