



DOMEGLIARA - CENTRO COMMERCIALE NORD

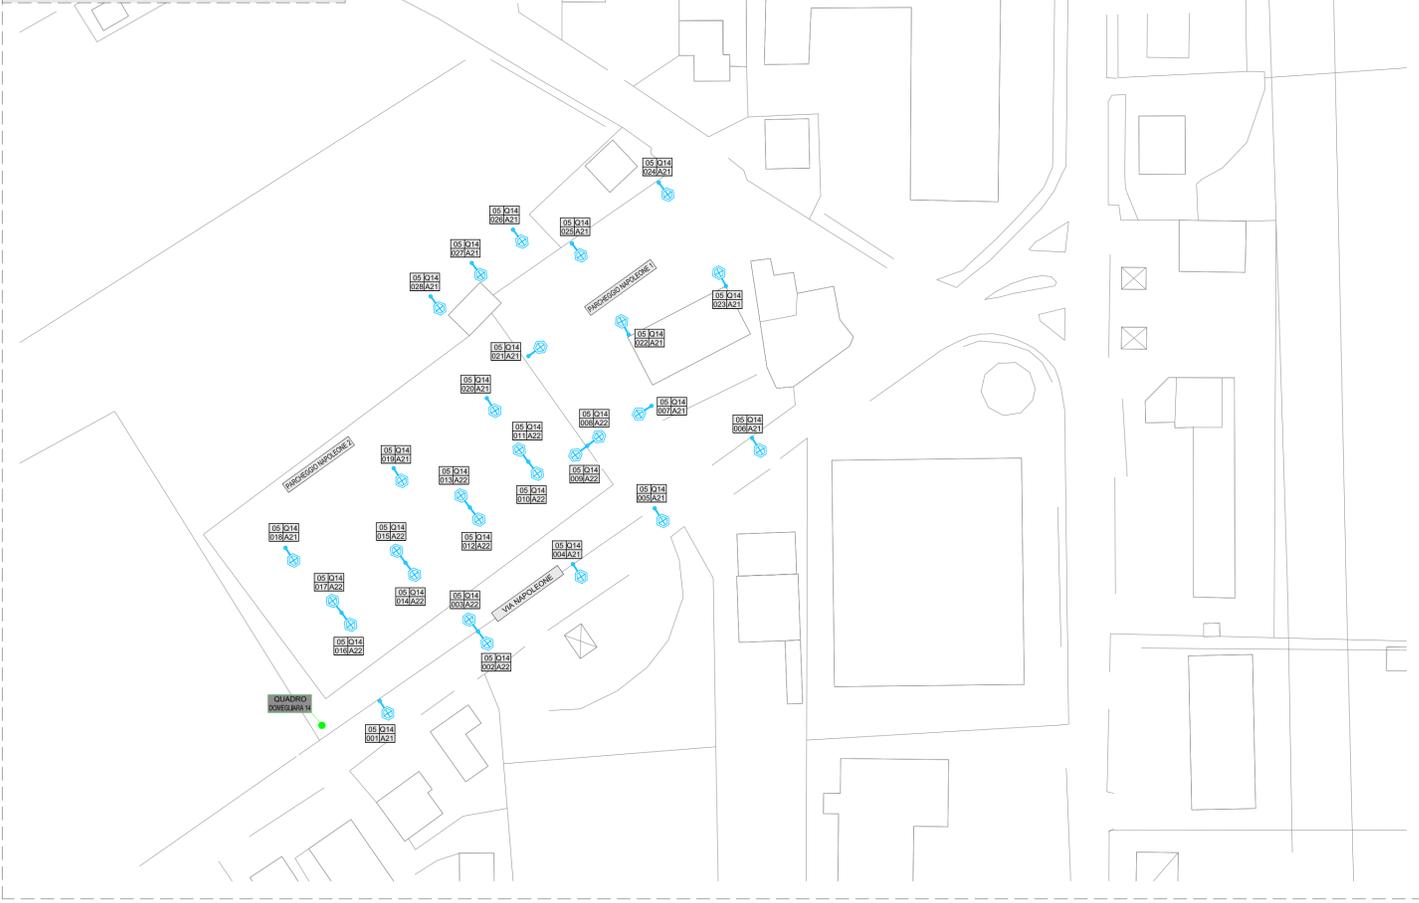

LEGENDA		
SIMBOLO	DESCRIZIONE	Q.TA'
	CORPO ARTISTICO CON VETRO PIANO (palo con braccio), lampada LED	16
	CORPO ARTISTICO CON VETRO PIANO (palo con doppio braccio), lampada LED	6
	ARMATURA STRADALE CON COPPA PRISMATICA (palo con braccio), lampada MBF, 125W	29
	ARMATURA STRADALE CON COPPA PRISMATICA (palo con braccio doppio), lampada MBF, 2x125W	6 (12)
	GLOBO OPACIZZATO (testapalo), lampada MBF, 80W	12
	ARMATURA STRADALE CON COPPA PRISMATICA (palo con braccio triplo), lampada SAP, 3x150W	2 (6)

CODICE LOCALITA'	CODICE QUADRO ELETTRICO
PROGRESSIVO CORPO ILLUMINANTE	TIPOLOGICO CORPO ILLUMINANTE

PLANIMETRIA GENERALE COMUNE DI SANT'AMBROGIO DI VALPOLICELLA

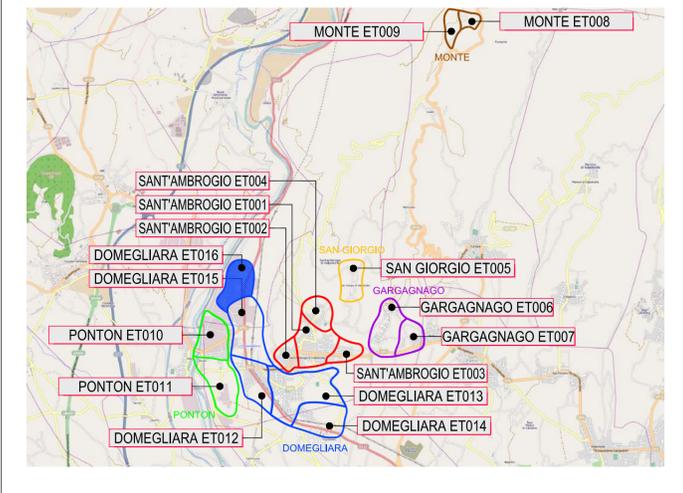

DOMEGLIARA - ZONA INDUSTRIALE NORD



Grafica Light di Zancarli ing. Ivo
 sede operativa - via Santa Caterina 60/c - 38062 Arco (TN)
 0464-510417 - info@graficalight.it - P.I. 01458440227

COMMITTENTE: COMUNE DI SANT'AMBROGIO DI VALPOLICELLA

PROGETTO: PIANO ILLUMINAZIONE PUBBLICA
PRIMA FASE

FASE: PROGETTO PRELIMINARE

TITOLO: PLANIMETRIA GENERALE
CORPI ILLUMINANTI
DOMEGLIARA ZONA INDUSTRIALE NORD

ET01600P	1:1000	1127	ET 016	00 P		
NOME DEL FILE	SCALA	COMMESSA	CODICE	NUMERO	REV.	FASE
5						
4						
3						
2						
1						
EMIS	AB	LS	IZ	EMISSIONE		NOVEMBRE 2011
AGG.	DISGN.	CONTR.	APPROV.	DESCRIZIONE REVISIONE		DATA
						REV.
						EM

IL TECNICO:

Non e' permesso consegnare a terzi o riprodurre questo documento, ne' utilizzarne il contenuto o renderlo comunque noto a terzi senza nostra esplicita autorizzazione. Ogni infrazione comporta il risarcimento dei danni subiti. E' fatta riserva di tutti i diritti derivanti da brevetti o modelli.