


LEGENDA

SIMBOLO	DESCRIZIONE	Q.TA'
	ARMATURA STRADALE CON COPPA PRISMATICA (testapalo doppio), lampada SBP, 2x115W	1 (2)
	CORPO ARTISTICO CON VETRO PIANO (palo con braccio doppio), lampada LED, 2x60W	6 (12)
	ARMATURA STRADALE CON COPPA PRISMATICA (palo con braccio), lampada MBF, 125W	1
	ARMATURA STRADALE CON COPPA PRISMATICA (palo con bracci), lampada MBF, 125W	1
	ARMATURA STRADALE CON COPPA PRISMATICA (palo con bracci), lampada MBF, 125W	20
	ARMATURA STRADALE CON VETRO PIANO (palo con braccio), lampada SAP, 100W	3
	ARMATURA STRADALE CON COPPA PRISMATICA (palo con braccio), lampada SAP, 100W	1
	ARMATURA STRADALE CON COPPA PRISMATICA (a parete con braccio corto), lampada MBF, 125W	2
	ARMATURA STRADALE CON COPPA PRISMATICA (testapalo), lampada MBF, 125W	3
	ARMATURA STRADALE CON VETRO PIANO (testapalo), lampada SAP, 150W	2
	ARMATURA STRADALE CON COPPA PRISMATICA (testapalo), lampada SAP, 150W	1
	CORPO ARTISTICO CON COPPA PRISMATICA (palo con braccio), lampada SAP, 70W	1
	CORPO ARTISTICO CON COPPA PRISMATICA (palo con braccio), lampada SAP, 150W	1
	CORPO ARTISTICO APPESO (palo con braccio curvo), lampada SAP, 70W	8
	CORPO ARTISTICO CON VETRO PIANO (palo con braccio), lampada LED, 60W	10
	CORPO ARTISTICO (a parete con braccio), lampada SAP, 100W	8
	CORPO ARTISTICO CON COPPA PRISMATICA (a parete con braccio), lampada MBF, 80W	2
	CORPO ARTISTICO (testapalo), lampada MBF, 80W	1
	GLOBO (testapalo con riflettore superiore), lampada MBF, 80W	2
	GLOBO TRASPARENTE (testapalo con riflettore lampada), lampada MBF, 125W	3
	GLOBO (testapalo con riflettore lampada), lampada MBF, 80W	6
	GLOBO OPACIZZATO (testapalo), lampada MBF, 80W	6
	PROIETTORE (a parete), lampada JM, 70W	2
	CORPO TECNICO (testapalo con schermo diffusore), lampada SAP, 100W	13
	CORPO TECNICO (testapalo con schermo diffusore), lampada MBF, 80W	1
	CORPO ARTISTICO CON COPPA PRISMATICA (testa), lampada MBF, 125W	8
	CORPO ILLUMINANTE GENERICICO	2
	CORPO RESIDENZIALE (incasso a pavimento), lampada LED, 6W	10
	CORPO RESIDENZIALE (a parete), lampada FL, 18W	25
	CORPO ARTISTICO CON COPPA PRISMATICA (palo con braccio), lampada MBF, 80W	4

CODICE LOCALITA' CODICE QUADRO ELETTRICO
 PROGRESSIVO CORPO ILLUMINANTE TIPOLOGICO CORPO ILLUMINANTE

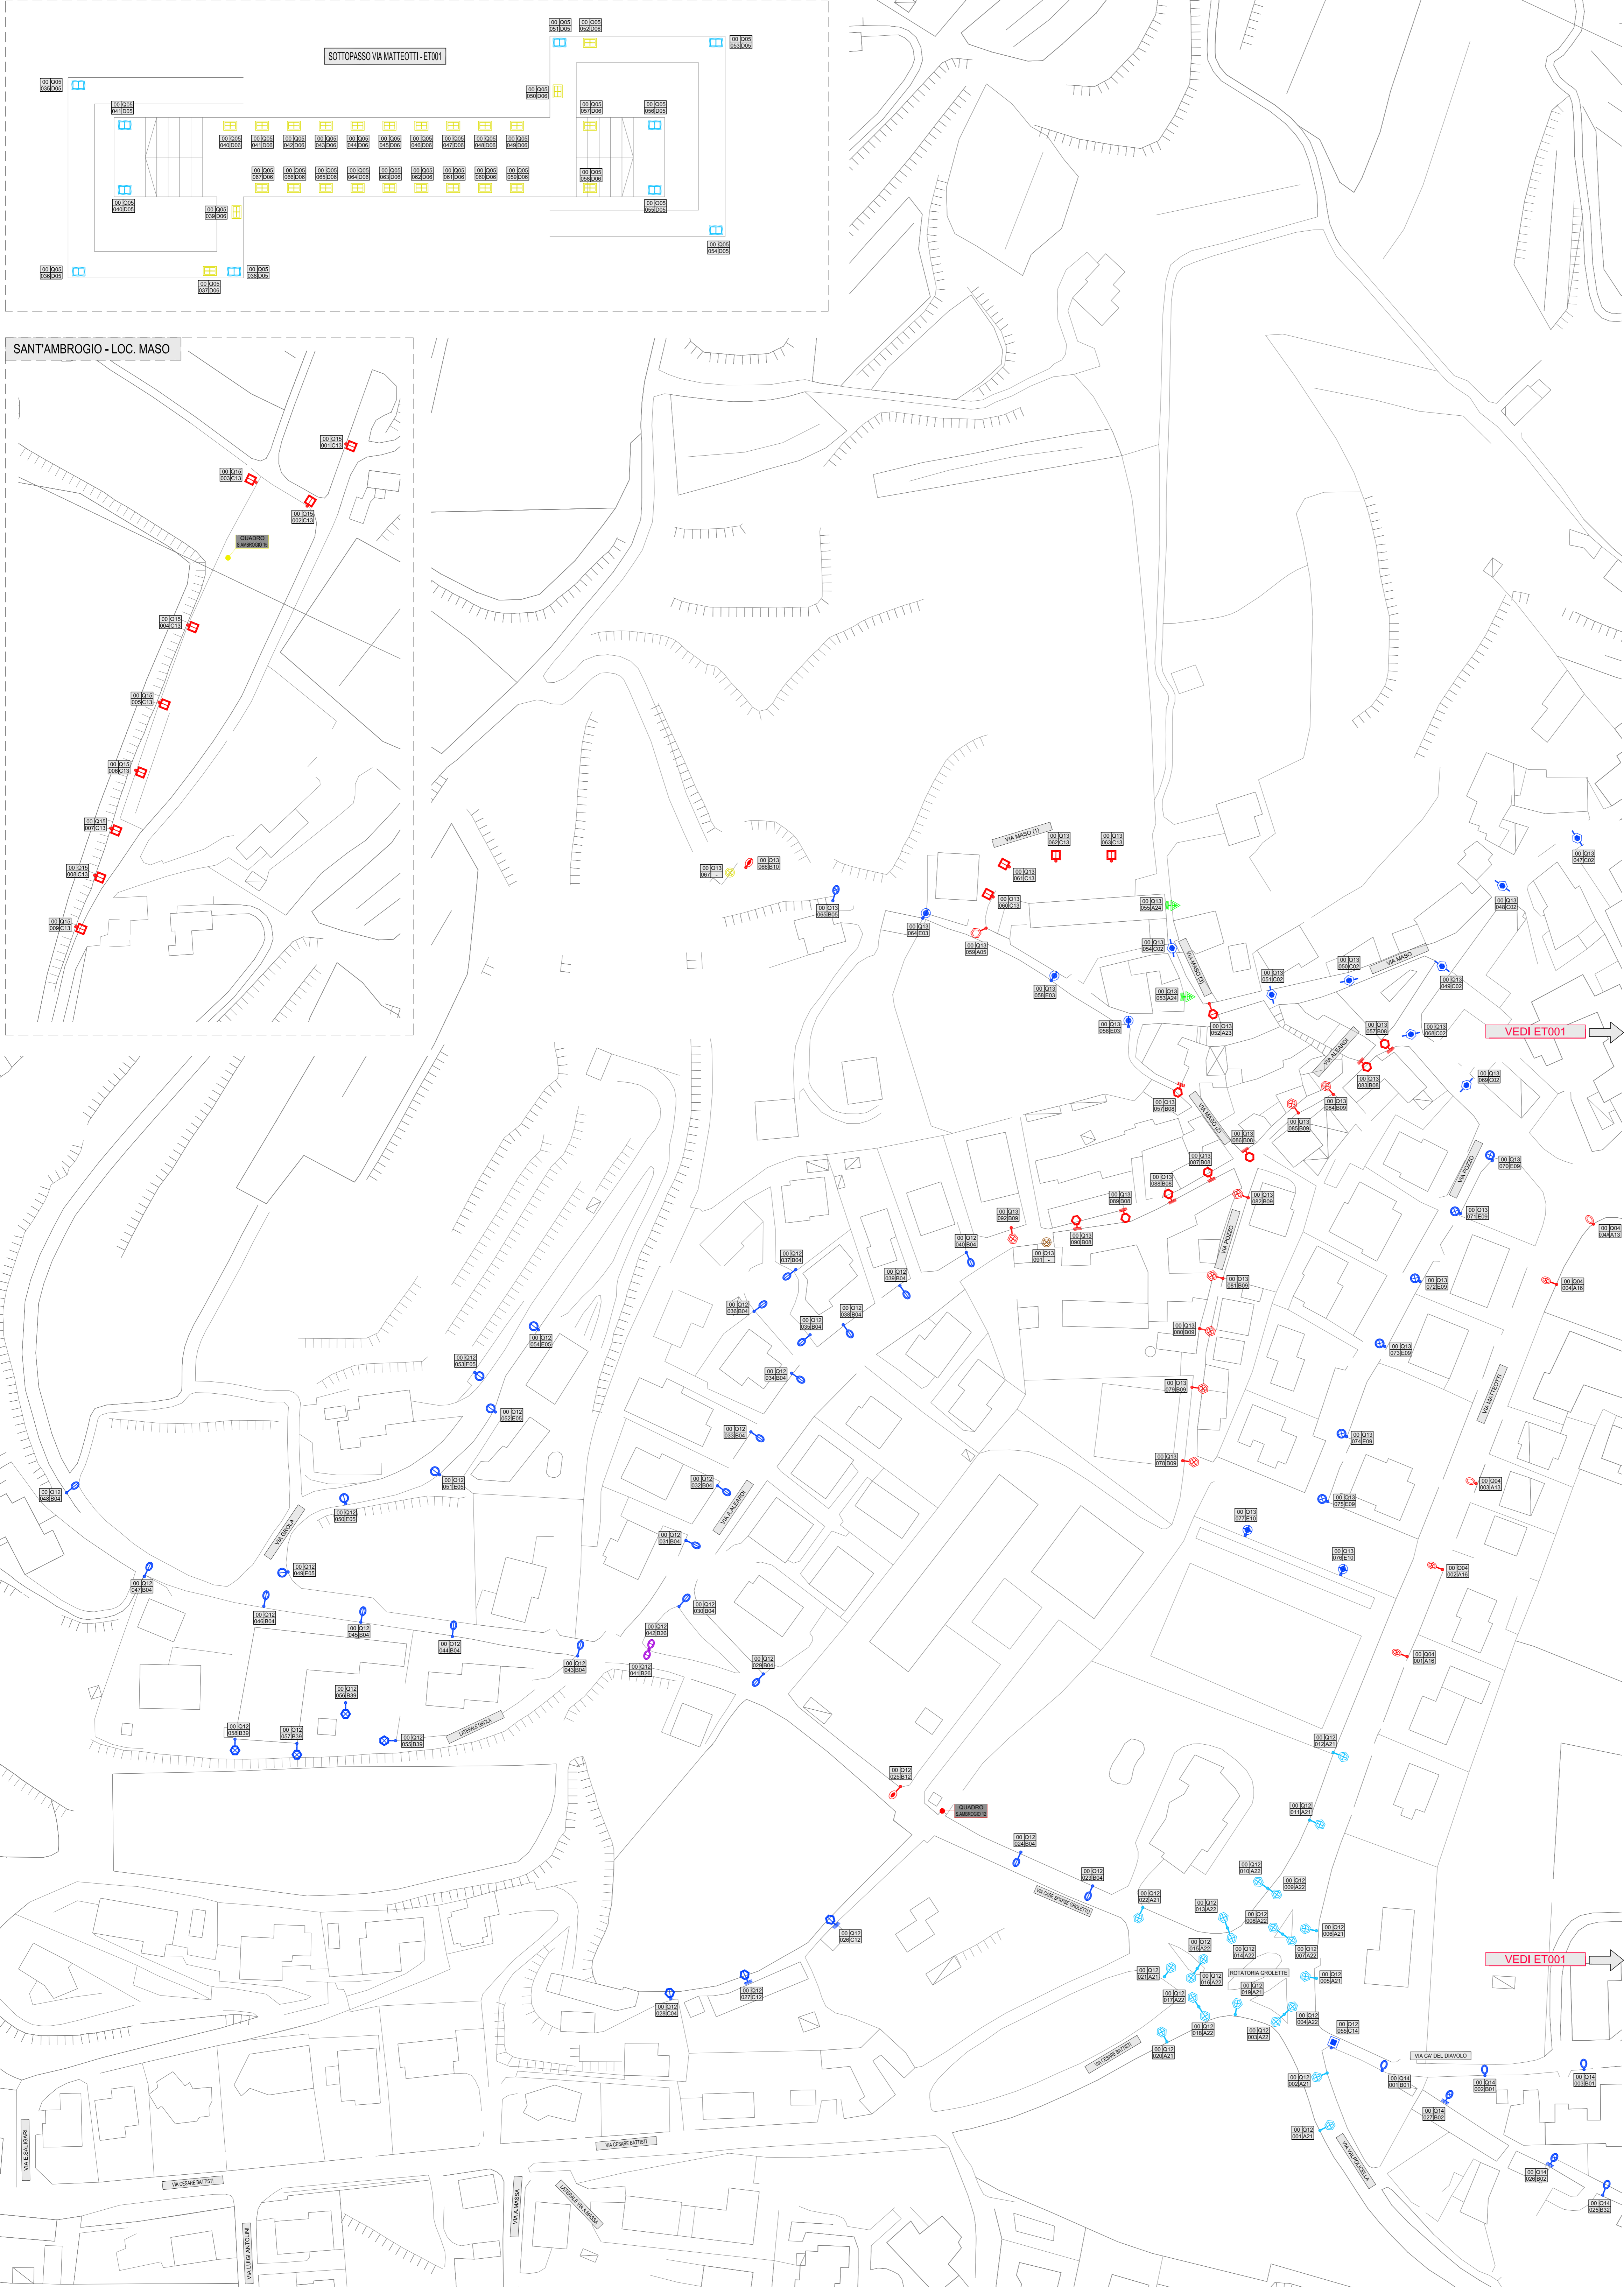

VEDI ET001

VEDI ET001

Grafica Light di Zancari ing. Ivo
 sede operativa - via Santa Caterina 60/c - 38062 Arco (TN)
 0464-510417 - info@graficalight.it - P.I. 01458440227

COMMITTENTE: COMUNE DI SANT'AMBROGIO DI VALPOLICELLA

PROGETTO: PIANO ILLUMINAZIONE PUBBLICA PRIMA FASE

FASE: PROGETTO PRELIMINARE

TITOLO: PLANIMETRIA GENERALE CORPI ILLUMINANTI FRAZIONE DI SANT'AMBROGIO - ZONA 2 - OVEST

ET00200P	1:1000	1127	ET 002 00 P
NOME DEL FILE	SCALA	COMMESSA	CODICE NUMERO REV. FASE
5			
4			
3			
2			
1			
EMIS	AB	LS	IZ
AGI	DISEGN.	CONTR.	APPROV.
EMISSIONE			NOVEMBRE 2011 00 P
DESCRIZIONE REVISIONE			DATA REV. EM

IL TECNICO:

Non e' permesso consegnare a terzi o riprodurre questo documento, ne' utilizzarne il contenuto o renderlo comunque noto a terzi senza nostra esplicita autorizzazione. Ogni infrazione comporta il risarcimento dei danni subiti. E' fatta riserva di tutti i diritti derivanti da brevetti o modelli.