COMUNE DI:
S. AMBROGIO di Valpolicella

P.R.G.
2004

Tav. n.
13 | **3** | **1**

2

49

COORDINAMENTO GENERALE DEGLI INTERVENTI

VARIANTE PARZIALE

ai sensi della L.R.V. n°61/85, Art. 50
comma IV lett. ia, f, g, l, l

TRASPOSIZIONE CARTOGRAFICA E
CORREZIONE DI ERRORI CONNESSI
ALL'ASSUNZIONE DELLA NUOVA BASE
CARTOGRAFICA REGIONALE DIGITALE

scala 1:1000

I PROGETTISTI	IL SINDACO	IL SEGRETARIO

STUDIO ASSOCIATO ARCHITETTI NICOLA BALANI & MAURIZIO GUARIENTO
VIA DON NICOLA MAZZA, 31 - VERONA - TEL. 0459032722 - TEL./FAX 0459006271
Elaborazione digitale: **Dott.ssa Maddalena Anselmi**
Via C. Abba, 10 - 37126 VERONA - Tel. 347 9360240

VERDE CONSEGUENTE A FUNZIONE PUBBLICA
(art. 1 punti 8,10 n.a.)

VERDE PRIVATO VINCOLATO
(art. 1 punto 10 n.a.)

PIAZZE

CORTI
(art. 1 punto 10 n.a.)

PASSAGGI COPERTI

PORTICATI DI USO PUBBLICO
previsti negli interventi di tipo e2 (art. 31 L. 457/78 e art. 1 punti 8,10 n.a.)

PARCHEGGI
(art. 1 punti 8,10 n.a.)

PERCORSI VEICOLARI ESISTENTI
(art. 1 punto 10 n.a.)

NUOVE STRADE E SISTEMAZIONI STRADALI

PERCORSI PEDONALI
(art. 1 punto 10 n.a.)

INDAGINE GEOLOGICA PREVENTIVA

AREA DA SOTTOPORRE A PREVENTIVO PIANO DI RISANAMENTO IDROGEOLOGICO

LEGENDA

UNITA' DI MINIMO INTERVENTO EDILIZIO
interventi di tipo a,b,c,d (art. 31 L. 457/78 e art. 1 punti 5,6,7 n.a.)

RESTAURO
interventi di tipo c (art. 31 L. 457/78 e art. 1 punto 6 n.a.)

RISTRUTTURAZIONE EDILIZIA
interventi di tipo d (art. 31 L. 457/78 e art. 1 punto 7 n.a.)

SOSTITUZIONE EDILIZIA - SU SEDIME
sagoma limite dei nuovi edifici negli interventi di tipo e1 (art. 31 L. 457/78 e art. 1 punto 8 n.a.)

SOSTITUZIONE EDILIZIA - SOSTITUITO
sagoma limite dei nuovi edifici negli interventi di tipo e1 (art. 31 L. 457/78 e art. 1 punto 8 n.a.)

RISTRUTTURAZIONE URBANISTICA
sagoma limite dei nuovi edifici negli interventi di tipo e2 (art. 31 L. 457/78 e art. 1 punto 8 n.a.)

PERIMETRO ZONA TERRITORIALE OMOGENEA

PERIMETRO STRUMENTI ATTUATIVI VIGENTI

INDICAZIONI E RIFERIMENTI ZONE TERRITORIALI OMOGENEE

INDICAZIONI E RIFERIMENTI STRUMENTI ATTUATIVI VIGENTI

UNITA' DI MINIMO INTERVENTO URBANISTICO

PERIMETRO PIANO ATTUATIVO OBBLIGATORIO DI INIZIATIVA PRIVATA

PERIMETRO VINCOLO MONUMENTALE

TIPOLOGIA EDILIZIA BIFAMILIARE

TIPOLOGIA EDILIZIA A SCHIERA
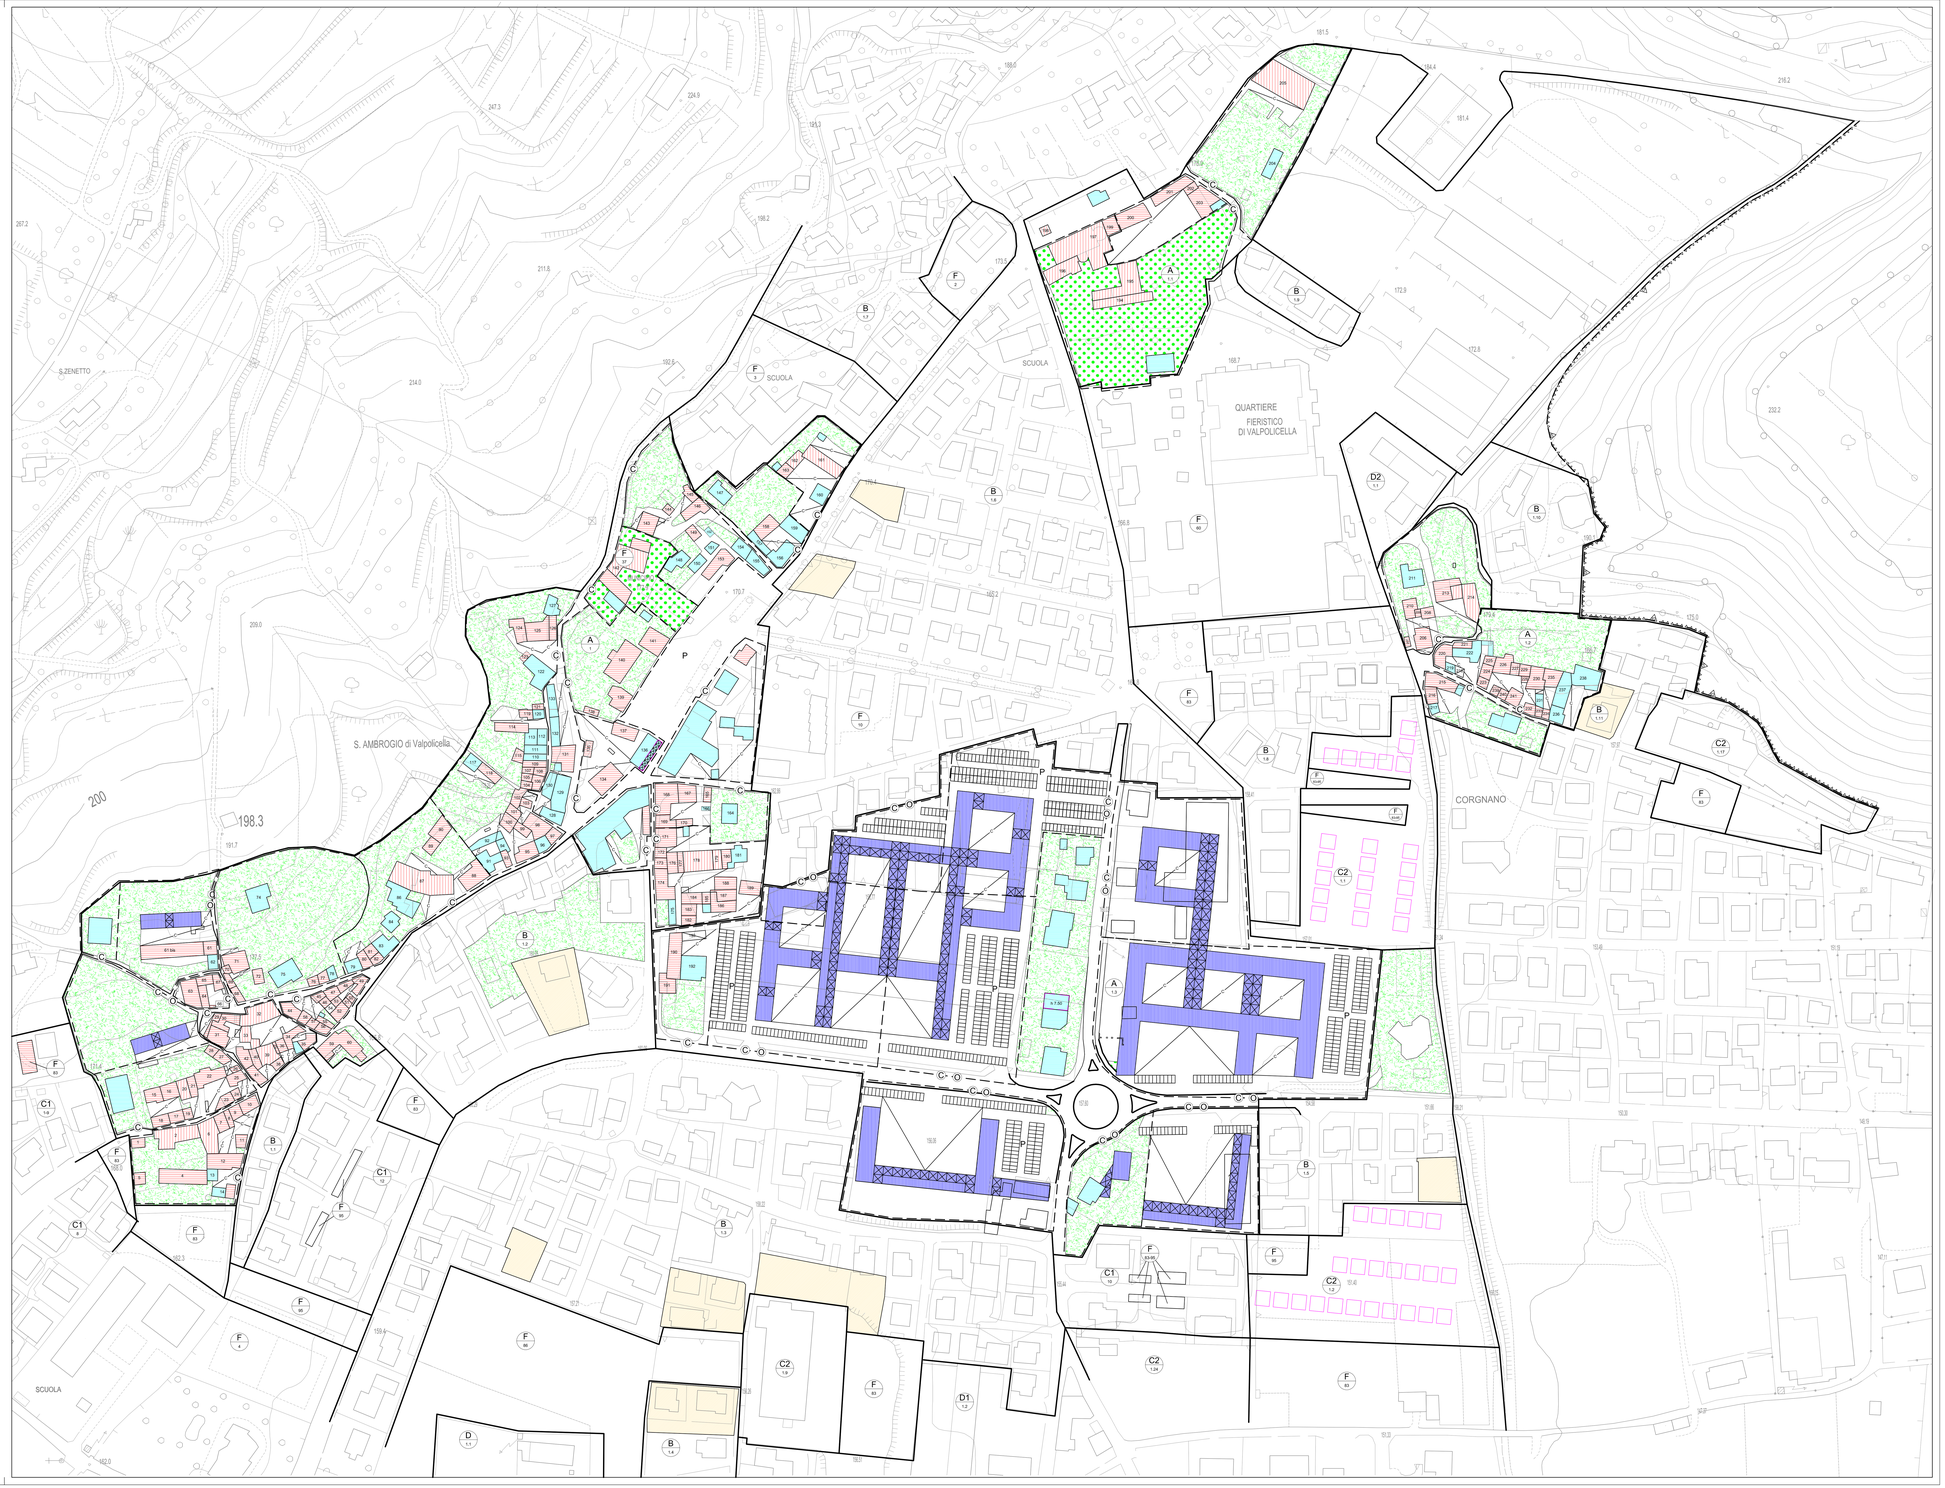
LOTTI INEDIFICATI TIPO B2