
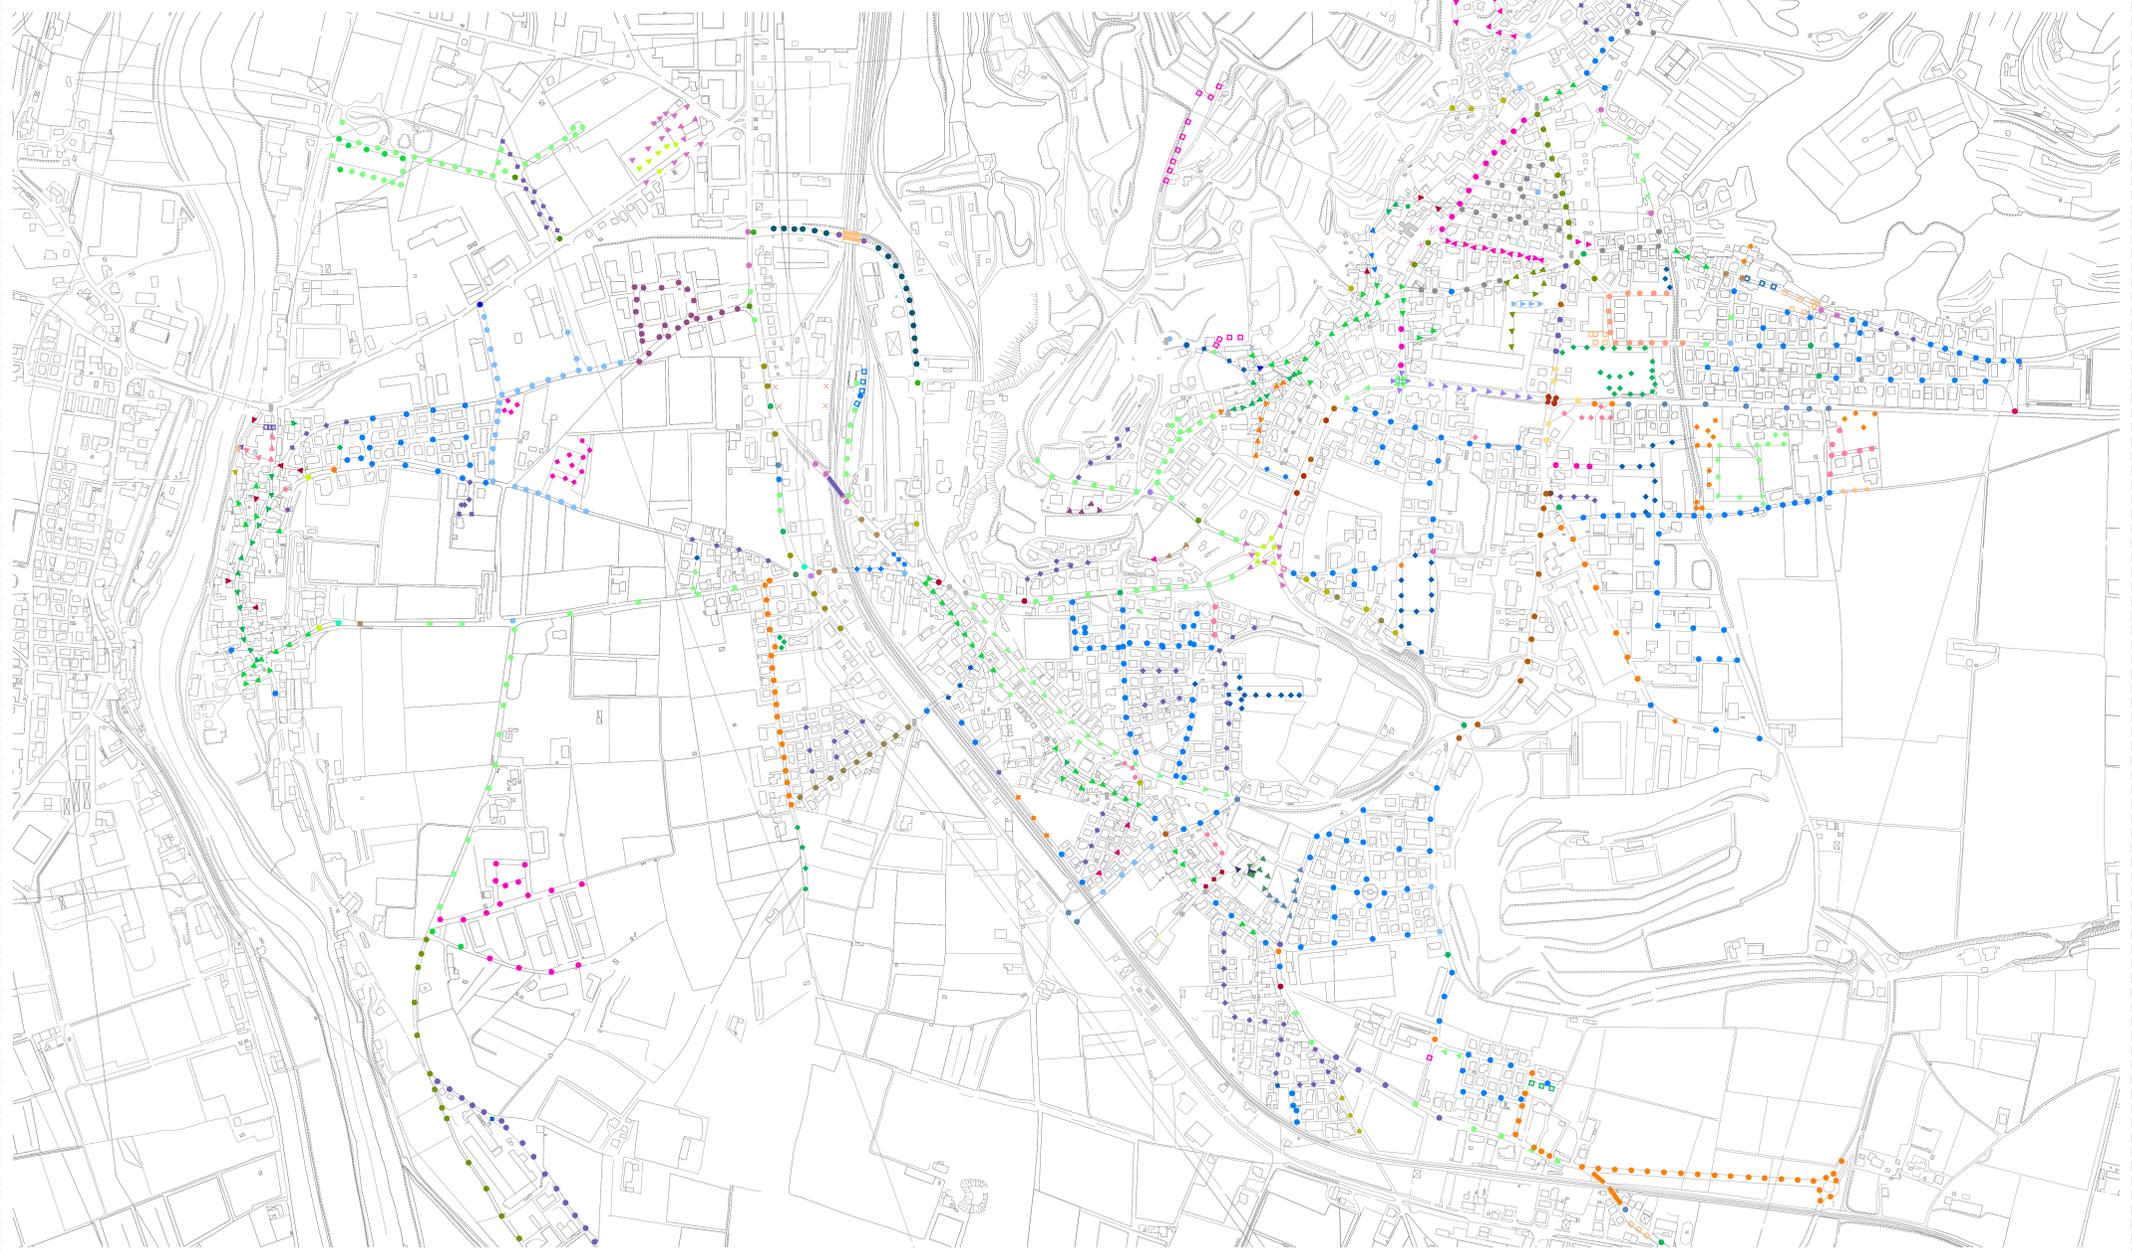
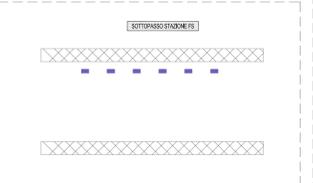
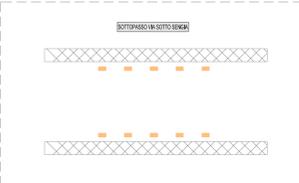


SANT'AMBROGIO - DOMEGLIARA - PONTON

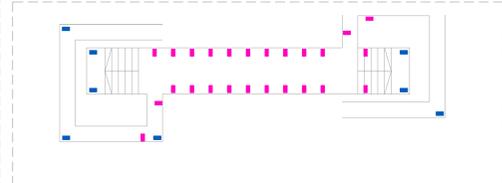

LEGENDA			LEGENDA		
SIMBOLO	DESCRIZIONE	QUANTITA'	SIMBOLO	DESCRIZIONE	QUANTITA'
●	A01 - ARMATURA STRADALE	64	●	E22 - ARMATURA STRADALE	2
×	A02 - PROIETTORE	10	●	E23 - ARMATURA STRADALE	2
▲	A03 - ARTISTICO	1	●	E24 - ARMATURA STRADALE	10
×	A04 - PROIETTORE	2	●	E25 - ARMATURA STRADALE	12
▲	A05 - ARTISTICO	56	●	E26 - ARMATURA STRADALE	2
▲	A06 - ARTISTICO	1	●	E27 - ARTISTICO	3
×	A07 - PROIETTORE	4	▲	E28 - ARTISTICO	7
×	A08 - PROIETTORE	2	▲	E29 - ARTISTICO	8
●	A09 - ARMATURA STRADALE	25	●	E30 - ARMATURA STRADALE	1
●	A10 - ARMATURA STRADALE	1	■	E31 - TECNICO	4
●	A11 - ARMATURA STRADALE	11	■	E32 - ARMATURA STRADALE	11
●	A12 - ARMATURA STRADALE	1	●	E33 - ARMATURA STRADALE	7
●	A13 - ARMATURA STRADALE	14	●	E34 - ARMATURA STRADALE	3
●	A14 - ARMATURA STRADALE	5	●	E35 - ARMATURA STRADALE	2
●	A15 - ARMATURA STRADALE	4	●	E36 - ARMATURA STRADALE	17
●	A16 - ARMATURA STRADALE	7	●	E37 - ARMATURA STRADALE	2
●	A17 - ARMATURA STRADALE	29	●	E38 - ARMATURA STRADALE	23
▲	A18 - ARTISTICO	9	▲	E39 - ARTISTICO	4
▲	A19 - ARTISTICO	4	▲	C01 - ARTISTICO	13
●	A20 - ARMATURA STRADALE	14	▲	C02 - ARTISTICO	100
▲	A21 - ARTISTICO	26	▲	C03 - ARTISTICO	18
▲	A22 - ARTISTICO	12	▲	C04 - ARTISTICO	36
▲	A23 - ARTISTICO	1	▲	C05 - ARTISTICO	7
×	A24 - PROIETTORE	2	■	C06 - TECNICO	19
×	A25 - PROIETTORE	3	■	C07 - TECNICO	3
×	A26 - PROIETTORE	1	▲	C08 - ARTISTICO	1
▲	A27 - ARTISTICO	3	■	C09 - TECNICO	2
▲	A28 - ARTISTICO	12	■	C10 - TECNICO	15
×	A29 - PROIETTORE	4	■	C11 - TECNICO	3
▲	A30 - ARTISTICO	18	▲	C12 - ARTISTICO	2
▲	A31 - ARTISTICO	1	■	C13 - TECNICO	14
×	A32 - PROIETTORE	4	■	C14 - TECNICO	3
●	B01 - ARMATURA STRADALE	268	■	C15 - TECNICO	3
●	B02 - ARMATURA STRADALE	20	■	C16 - TECNICO	9
●	B03 - ARMATURA STRADALE	1	■	D01 - RESIDENZIALE	6
●	B04 - ARMATURA STRADALE	106	■	D02 - RESIDENZIALE	10
●	B05 - ARMATURA STRADALE	4	■	D03 - RESIDENZIALE	26
●	B06 - ARMATURA STRADALE	14	■	D04 - RESIDENZIALE	10
●	B07 - ARMATURA STRADALE	22	■	D05 - RESIDENZIALE	10
▲	B08 - ARTISTICO	26	■	D06 - RESIDENZIALE	25
▲	B09 - ARTISTICO	10	◆	E01 - GLOBO	34
●	B10 - ARMATURA STRADALE	51	◆	E02 - GLOBO	36
●	B11 - ARMATURA STRADALE	5	◆	E03 - GLOBO	49
●	B12 - ARMATURA STRADALE	32	◆	E04 - GLOBO	16
●	B13 - ARMATURA STRADALE	12	◆	E05 - GLOBO	115
●	B14 - ARMATURA STRADALE	24	◆	E06 - GLOBO	22
●	B15 - ARMATURA STRADALE	1	◆	E07 - GLOBO	17
●	B16 - ARMATURA STRADALE	2	◆	E08 - GLOBO	3
▲	B17 - ARTISTICO	5	◆	E09 - GLOBO	6
▲	B18 - ARTISTICO	1	◆	E10 - GLOBO	8
▲	B19 - ARTISTICO	1	◆	E11 - GLOBO	3
●	B20 - ARMATURA STRADALE	34	◆	E12 - GLOBO	3
●	B21 - ARMATURA STRADALE	8	■	GENERICO	9

Grafica Light di Zancarli ing. Ivo
 sede operativa - via Santa Caterina 60/c - 38062 Arco (TN)
 0464-510417 - info@graficalight.it - P.I. 01458440227

COMMITTENTE: COMUNE DI SANT'AMBROGIO DI VALPOLICELLA

PROGETTO: PIANO ILLUMINAZIONE PUBBLICA PRIMA FASE

FASE: PROGETTO PRELIMINARE

TITOLO: PLANIMETRIA GENERALE DISPOSIZIONE COMPOSIZIONI

ET01900P	1:5000	1127	ET 019 00 P
NUM. DEL. FILE	SCALA	COMMESSA	CODICE / NUMERO
1			
2			
IL TECNICO: _____

Non e' permesso consegnare a terzi o riprodurre questo documento, ne' utilizzare il contenuto o renderlo comunque noto a terzi senza nostra esplicita autorizzazione. Ogni estrazione comporta il risarcimento dei danni subiti. E' fatta riserva di tutti i diritti derivati da brevetti o modelli.