

LEGENDA SAN GIORGIO		
SIMBOLO	DESCRIZIONE	QUANTITA'
●	LAMPADA SODIO ALTA PRESSIONE	13
●	LAMPADA VAPORI DI MERCURIO	47
●	LAMPADA ALOGENURI METALLICI	2

LEGENDA GARGAGNAGO		
SIMBOLO	DESCRIZIONE	QUANTITA'
●	LAMPADA SODIO ALTA PRESSIONE	76
●	LAMPADA VAPORI DI MERCURIO	97
●	LAMPADA ALOGENURI METALLICI	12
●	LAMPADA SODIO BASSA PRESSIONE	2

LEGENDA MONTE		
SIMBOLO	DESCRIZIONE	QUANTITA'
●	LAMPADA SODIO ALTA PRESSIONE	24
●	LAMPADA VAPORI DI MERCURIO	80
●	LAMPADA SODIO BASSA PRESSIONE	3


LEGENDA PONTON		
SIMBOLO	DESCRIZIONE	QUANTITA'
●	LAMPADA SODIO ALTA PRESSIONE	67
●	LAMPADA VAPORI DI MERCURIO	99
●	LAMPADA ALOGENURI METALLICI	7

LEGENDA SANT'AMBROGIO		
SIMBOLO	DESCRIZIONE	QUANTITA'
●	LAMPADA SODIO ALTA PRESSIONE	174
●	LAMPADA VAPORI DI MERCURIO	351
●	LAMPADA ALOGENURI METALLICI	46
●	LAMPADA FLUORESCENTE	25
●	LAMPADA LED	36
●	ILLUMINAZIONE SODIO BASSA PRESSIONE	12

LEGENDA DOMEGLIARA		
SIMBOLO	DESCRIZIONE	QUANTITA'
●	LAMPADA SODIO ALTA PRESSIONE	164
●	LAMPADA VAPORI DI MERCURIO	374
●	LAMPADA ALOGENURI METALLICI	19
●	LAMPADA FLUORESCENTE	64
●	ILLUMINAZIONE SODIO BASSA PRESSIONE	20
●	LAMPADA LED	32

LEGENDA GENERALE		
SIMBOLO	DESCRIZIONE	QUANTITA'
●	LAMPADA SODIO ALTA PRESSIONE	521
●	LAMPADA VAPORI DI MERCURIO	1048
●	LAMPADA ALOGENURI METALLICI	86
●	LAMPADA FLUORESCENTE	89
●	LAMPADA LED	68
●	ILLUMINAZIONE SODIO BASSA PRESSIONE	37

SANT'AMBROGIO - DOMEGLIARA - PONTON

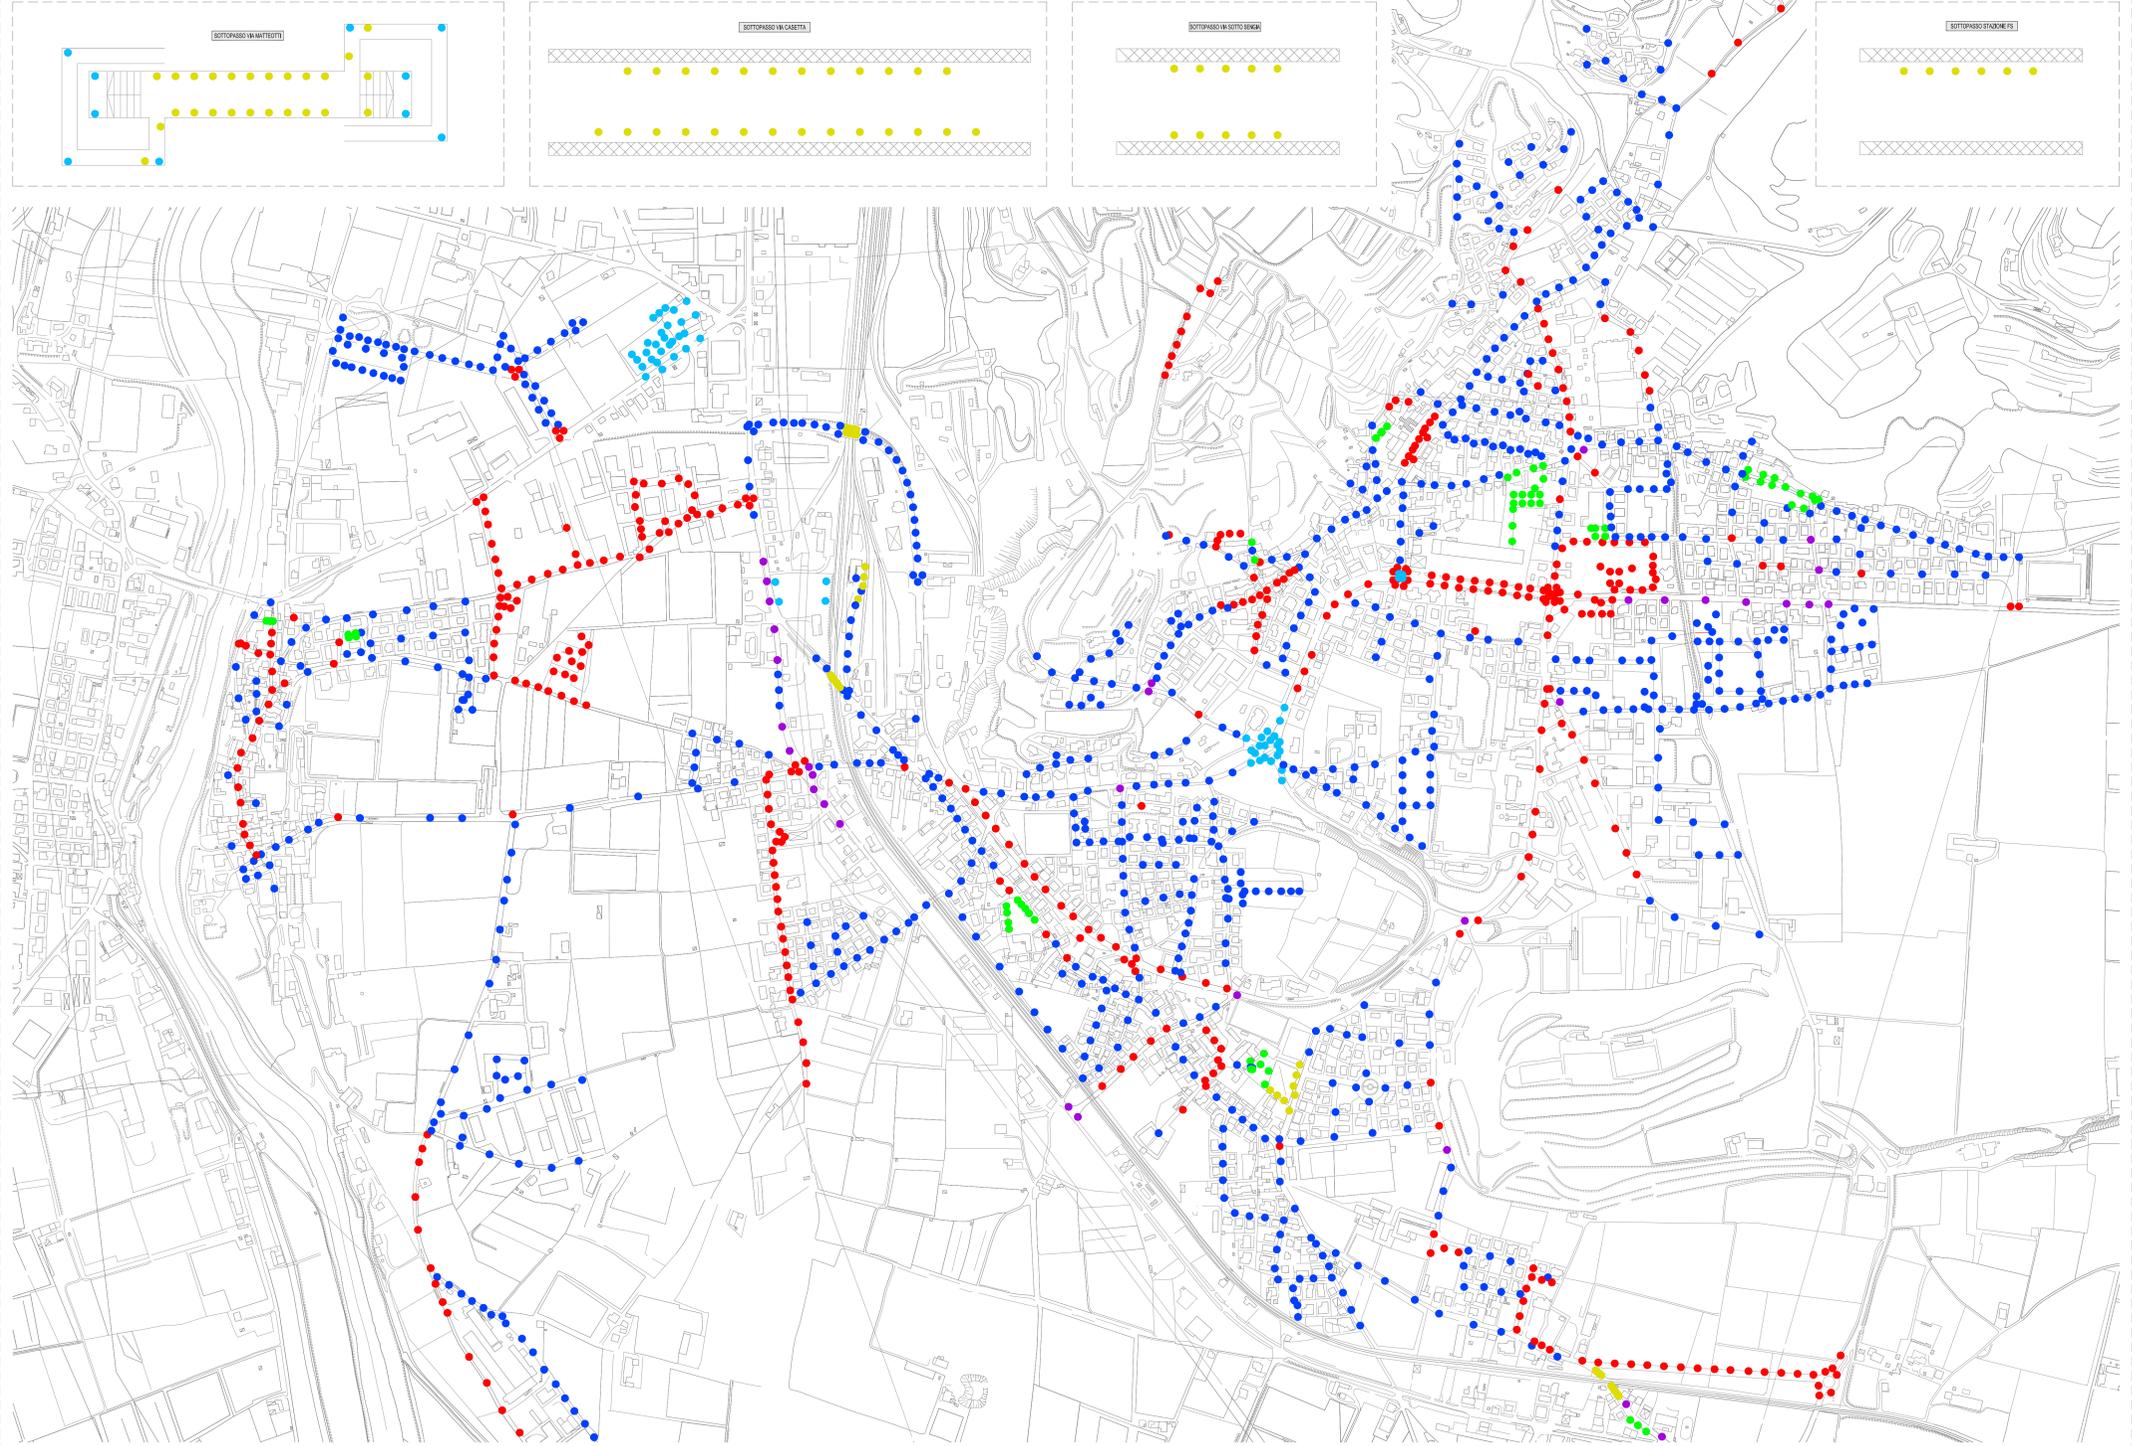

**Grafica Light** di Zancarli ing. Ivo  
 sede operativa - via Santa Caterina 60/c - 38062 Arco (TN)  
 0464-510417 - info@graficalight.it - P.I. 01458440227

COMMITTENTE: COMUNE DI SANT'AMBROGIO DI VALPOLICELLA

PROGETTO: PIANO ILLUMINAZIONE PUBBLICA PRIMA FASE

FASE: PROGETTO PRELIMINARE

TITOLO: PLANIMETRIA GENERALE DISPOSIZIONE TIPOLOGIA TIPI DI LAMPADE

ET01700P	1:5000	1127	ET 017 00 P
NUM. DEL. FILE	SCALA	COMMESSA	CODICE / NUMERO
1			
2			
IL TECNICO: \_\_\_\_\_

Non e' permesso consegnare a terzi o riprodurre questo documento, ne' utilizzarne il contenuto o renderlo comunque noto a terzi senza nostra esplicita autorizzazione. Ogni estrazione comporta il risarcimento dei danni subiti. E' fatta riserva di tutti i diritti derivanti da brevetti o modelli.